


# Projekt zagospodarowania terenu

## SKALA 1:1000

Przebudowa drogi powiatowej Nr 1159B od drogi 651 Szotkany - Puńsk - Wojtkiemie”  
na odcinku od km 7+394 do km 8+384

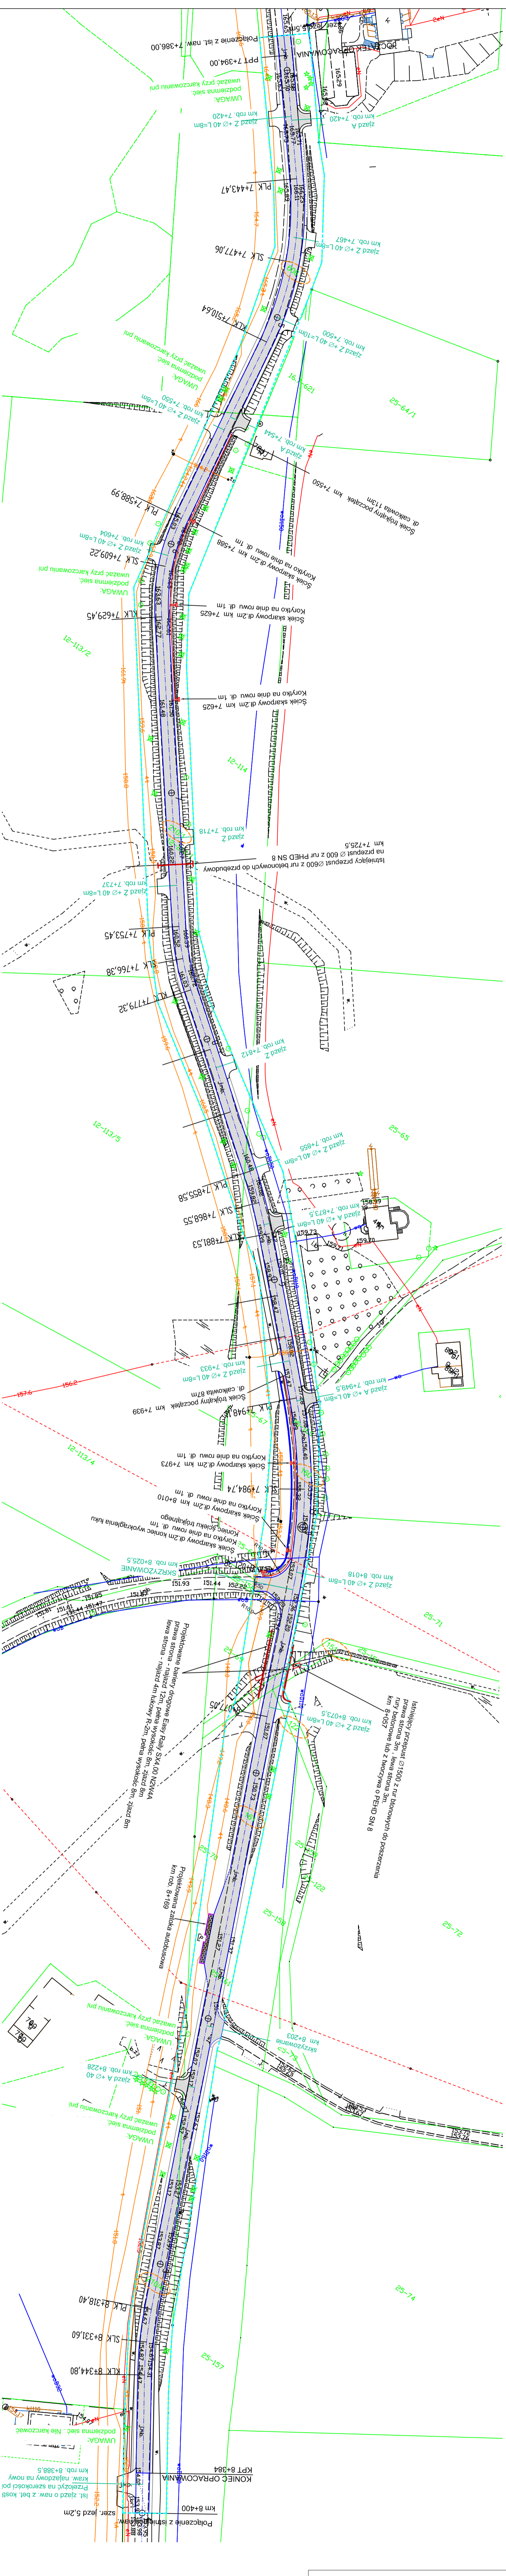

LEGENDA:	
	- zakres opracowania
	- granice i numery działek ewidencyjnych
	- numery działek objętych opracowaniem
	- istniejąca krawężń jezdnia
	- istniejąca sieć energetyczna kablowa
	- istn. sieć energetyczna napowietrzna
	- istn. sieć telekomunikacyjna kablowa
	- istniejąca sieć wodociągowa
	- skł. skarpowy objęty
	- skł. skarpowy produkcja
	- proj. krawężń jezdnia
	- proj. krawężń obrzeży 15x22 (czatoka)
	- proj. obrzeże 8x30x10 (czatoka)
	- proj. skł. skarpowy
	- proj. skł. skarpowy
	- drzewa kolidujące z przebudową, przenieszone do worki

MAZIAM/OBIĘTKI:	Przebudowa drogi powiatowej Nr 1159B od drogi 651 Szotkany - Puńsk - Wojtkiemie” na odcinku od km 7+394 do km 8+384
TEMAT:	Projekt zagospodarowania terenu
INWESTOR:	Powiat Sępeński ul. 1 Maja 1, 16-500 Sępy
AUTOR OPRACOWANIA:	inż. Jarosław Polens
SKALA:	1:1000
NR RYS.	1
DATA:	Marzec 2022 r.