


UWAGI I OZNACZENIA:

- 1 szafka dolna 80 - 1 szt.
- 2 szafka dolna trzy szuflady 60 - 1 szt.
- 3 narożnik szafka pod zlew 120 - 1 szt.
- 4 szafka dolna 40 - 1 szt.
- 5 blat kuchenny - 4,35 mb
- 6 chłodziarka do zabudowy w ciągu dolnym - 1 szt.
- 7 kuchenka mikrofalowa - 1 szt.
- 8 zlewozmywak jednokomorowy z ociekaczem - 1 szt.
- 9 bateria mieszakowa - 1 szt.

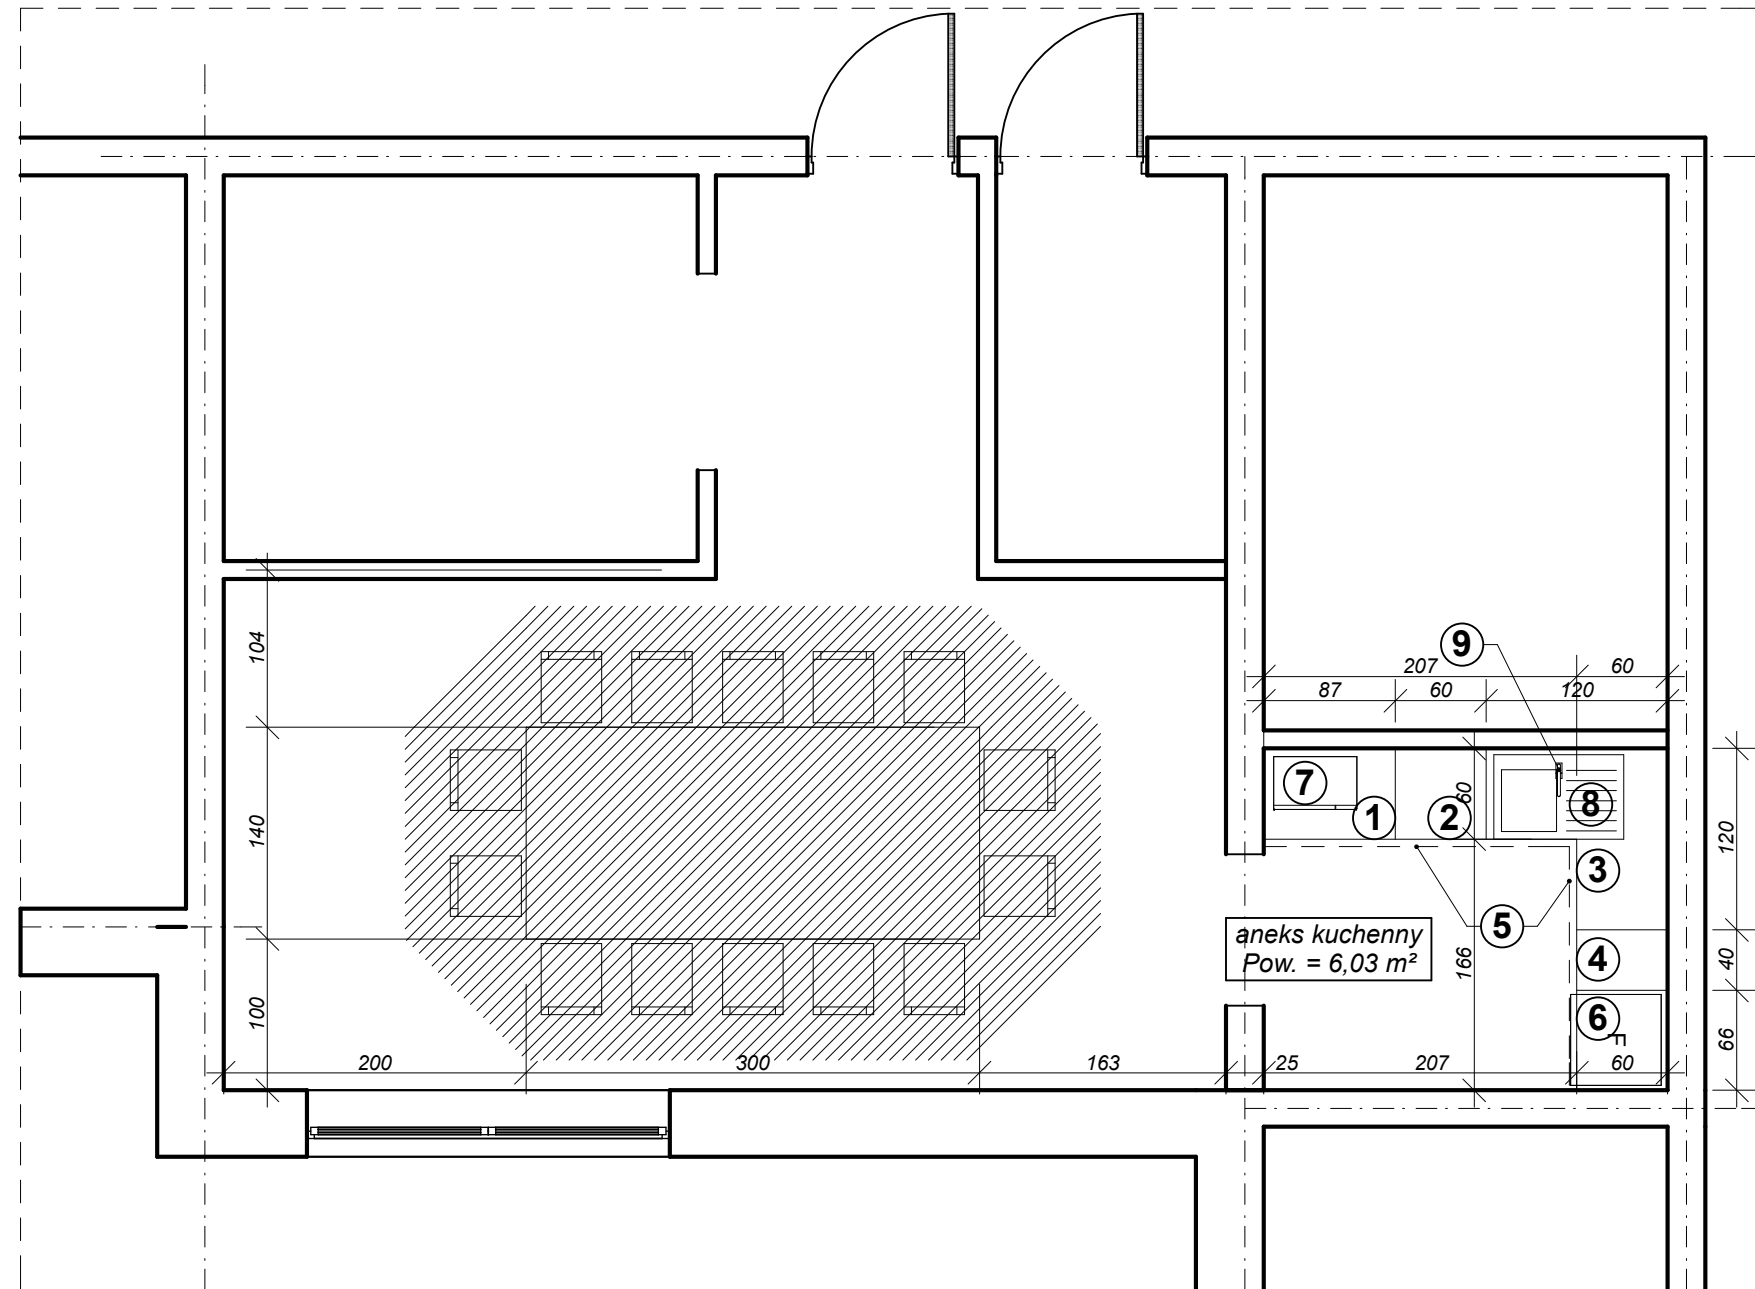

Temat:	PROJEKT WYPOSAŻENIA SALI PAMIĘCI W ZESPOLE SZKÓŁ OGÓLNOKSZTAŁCĄCYCH	
Adres:	PUŃSK UL. 11-MARCA 16, dz. nr 144	SKALA 1:50
Rysunek:	RZUT PARTERU - ANEKS KUCHENNY 1.18	07.2010 NR RYS.
opracowanie	mgr inż. arch. Grażyna Mularczyk	A/2