


PRZEKROJE NORMALNE Z ELEMENTAMI KONSTRUKCYJNYMI
NA ULICY PARKOWEJ W SEJNACH

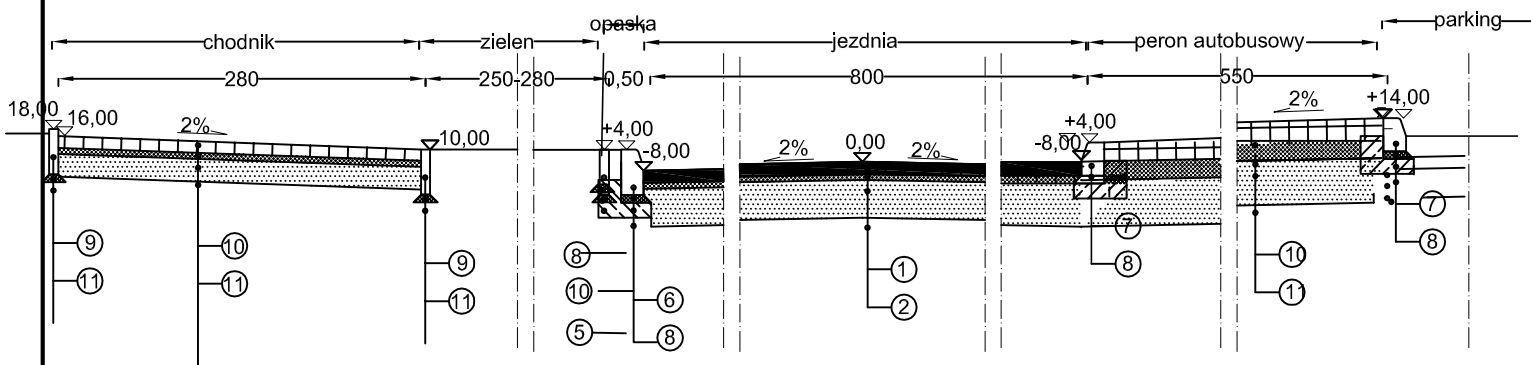

Legenda:

- 1 - warstwa ścierna z BA 4 cm
- 2 - warstwa wyrównująca z BA do 100kg/m²
- 4- warstwa podbudowy z mieszanki kruszywowej o zawartosci 30% kruszywa łamanego wg PN-S 96102;1997 gr. 15cm
- 5- istniejące podłoże
- 6- krawężnik betonowy 20x30 (wystający)
- 7- krawężnik kamienny
- 8 - łąwa betonowa C10/15
- 9- obrzeże betonowe 6x20
- 10- kostka betonowa gr 6 cm
- 11- podsypka cementowo - piaskowa 5cm

PROJEKTOWANIE NADZOROWANIE I BUDOWA DRÓG JAROSŁAW GRABIŃSKI 16-400 Suwałki ul. Witosa 4a/191		BRANŻA:	ARCHITEKTURA		
OBIEKT: ODNOWA PERONÓW AUTOBUSOWYCH WRAZ Z CIAGIEN PIESZYM PRZY UL. PARKOWEJ W SEJNACH		STADIUM:	PB	NR RYS.:	
		SKALA:	1:50	3	
ADRES: UL. PARKOWA DZIAŁKA NR. 684, 661/5, 661/8 W M. SEJNY		RYSUNEK: Przekrój normalny z elementami konstrukcyjnymi			
BRANŻA:		NR UPRAWNIENI	DATA	PODPIS	
DROGOWA	Projektant Sprawdził Opracował	mgr inż. Jarosław Grabiński mgr inż. Wiesław Urbanowicz mgr inż. Sebastian Grabiński	PDL/0117/POOD/07 PDL/0106/POOD/14	maj.2017r.	
INWESTOR:	STAROSTWO POWIATOWE W SEJNACH UL. 1 MAJA 1, 16-500 SEJNY				