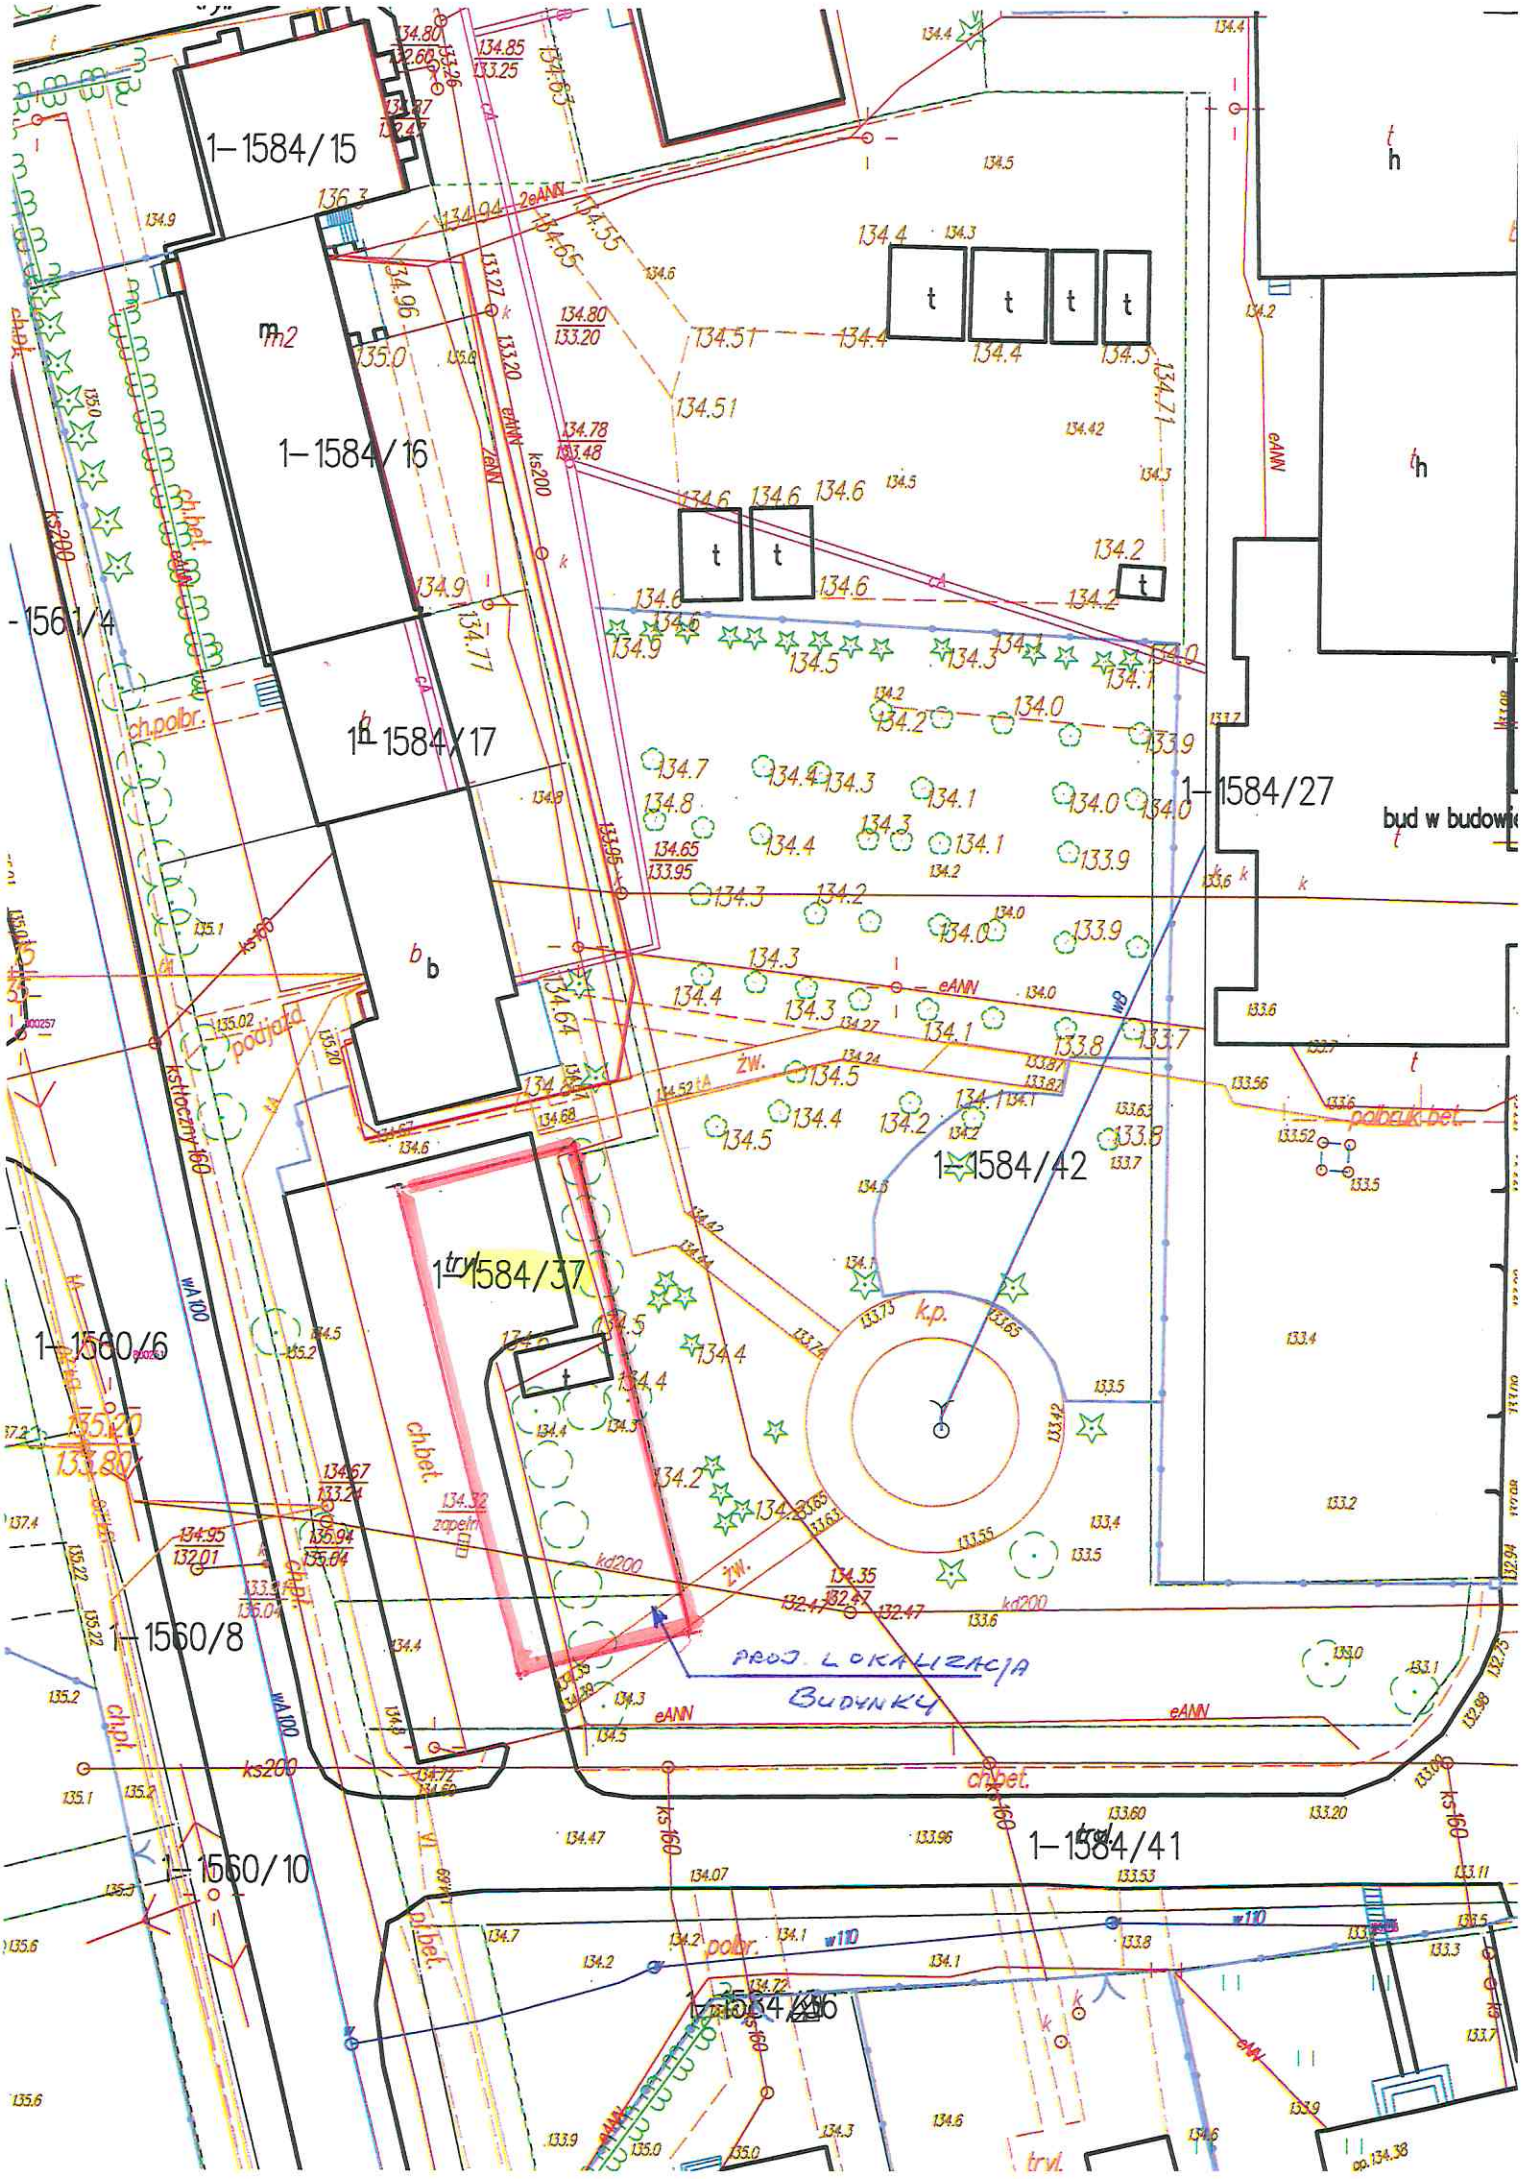
1-1584/15
1-1584/16
1-1584/17
1-1561/4
1-1584/27
1-1584/42
1-1584/37
1-1560/6
1-1560/8
1-1560/10
1-1584/41
PROJ. LOKALIZACJA BUDYNKU
bud w budowie
k.p.
ch.bet.
ch.pol.
ch.polbr.
podjazd
kstoczny 160
ks200
kd200
eANN
zANN
w110
wA100
polbr.
trvl.
zw.
zapelm.