

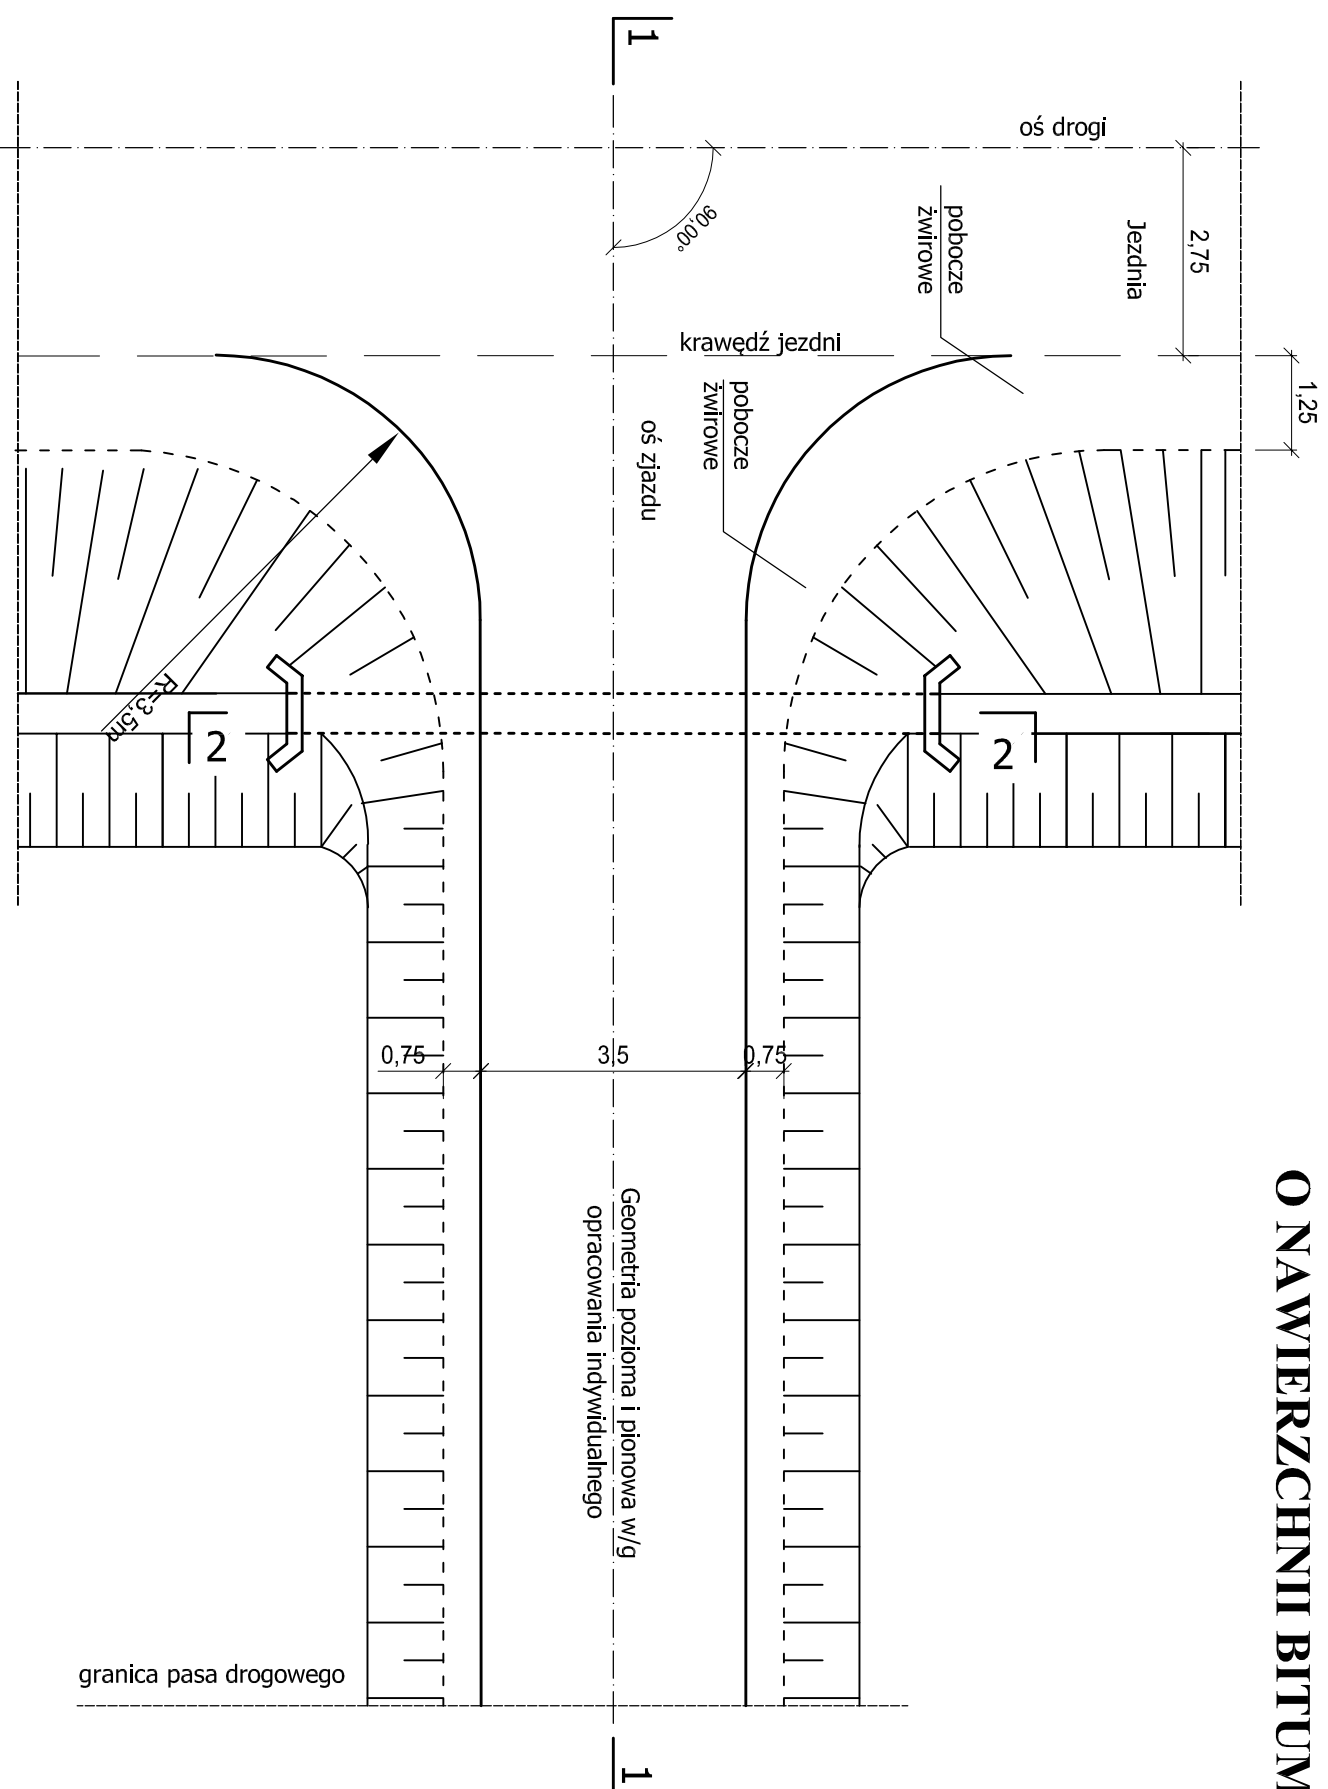


ZJAZD INDYWIDUALNY O NAWIERZCHNI BITUMICZNEJ

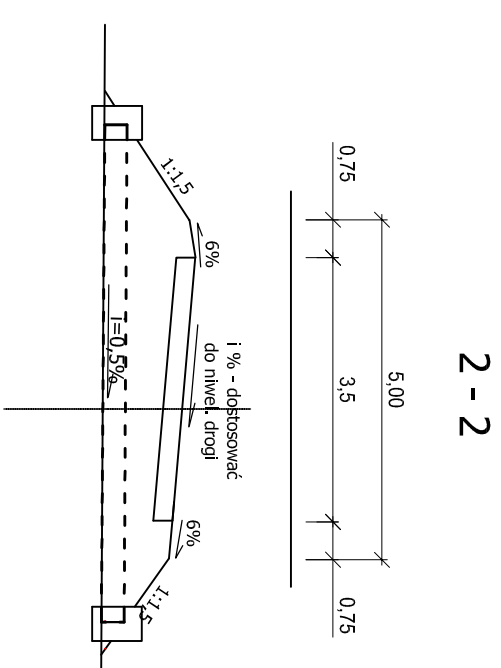

Przekrój 1-1

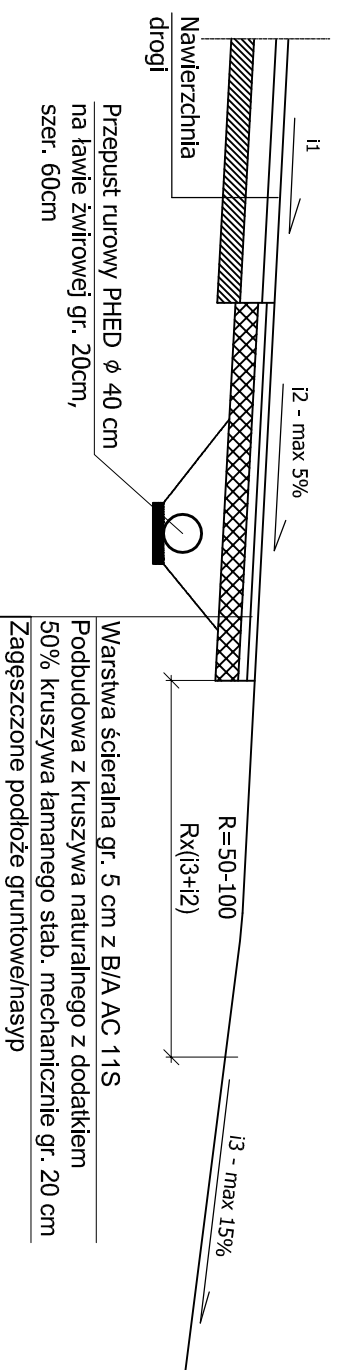

2 - 2

UWAGA
Szerokość jezdni zjazdów wg. projektu zagospodarowania

ZASTOSOWANIE
Do obsługi zabudowań o charakterze mieszkaniowym

NAZWA/ OBIEKT:	Przebudowa drogi powiatowej Nr 1159B od drogi 651 Szoktany - Puńsk - Wojtkiemię na odcinku od km 7+394 do km 8+384
TEMAT:	Szczegóły zjazdu o nawierzchni asfaltowej
INWESTOR:	Powiat Sejneński ul. 1 Maja 1, 16-500 Sejny
AUTOR OPRACOWANIA:	inż. Jarosław Polens
SKALA:	1:100
NR RYS:	3
DATA:	Marzec 2022 r.