



Przebudowa drogi powiatowej Nr 1159B od drogi 651 Szotłany - Puńsk - Wojtkiemie” na odcinku od km 7+394 do km 8+384 Przekroje konstrukcyjne skala 1:100

Przekrój jezdni na odcinku prostym

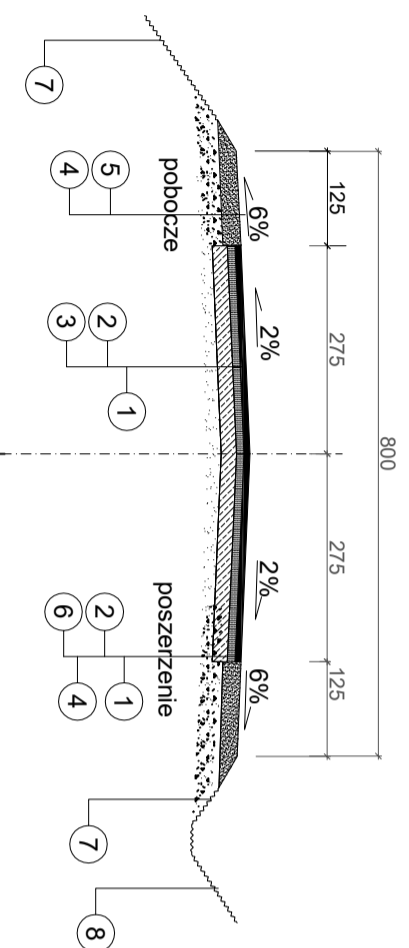

Przekrój jezdni na łuku drogi

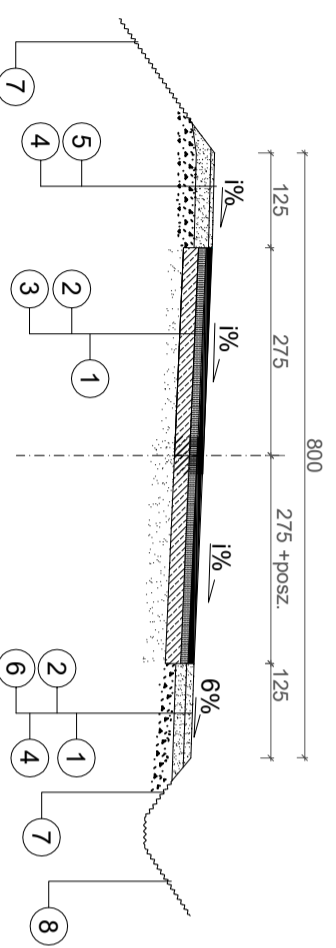

i% - spadek odpowiedni do promienia łuku poziomego
posz. - poszerzenie nał łukach zgodnie z rys. nr 8

WYKAZ WARSTW

- ① - warstwa ścieralna z bet. asfaltowego gr. 4 cm AC11S dla KR2
- ② - warstwa wyrównawcza jako wiążąca z bet. asfaltowego AC16W 150kg/m²
- ③ - istniejąca konst. jezdni o naw. bitumicznej jako podbudowa
- ④ - podbudowa gr. 20 cm, szer. 1m z mieszanki kruszywa naturalnego z 50% dodatkiem kruszywa łamanego stabilizowana mechanicznie do I_s>0,98 do poziomu istniejącej nawierzchni asfaltowej, ze spadkiem jak na poboczu
- ⑤ - pobocze szer. 1,25m z mieszanki kruszywa naturalnego z 50% dodatkiem kruszywa łamanego stabilizowana mechanicznie do I_s>0,98
- ⑥ - zagęszczone podłoże gruntowe
- ⑦ - humus gr. 5cm z obsianiem trawą
- ⑧ - skarpa obrobiona na czysto bez humusowania

NAZWA/ OBIEKT:	Przebudowa drogi powiatowej Nr 1159B od drogi 651 Szotłany - Puńsk - Wojtkiemie” na odcinku od km 7+394 do km 8+384				
TEMAT:	Przekroje konstrukcyjne				
INWESTOR:	Powiat Sejneński ul. 1 Maja 1, 16-500 Sejny				
AUTOR OPRACOWANIA:	inż. Jarosław Polens				
SKALA:	1:100	NR RYS:	2	DATA:	Marzec 2022 r.