

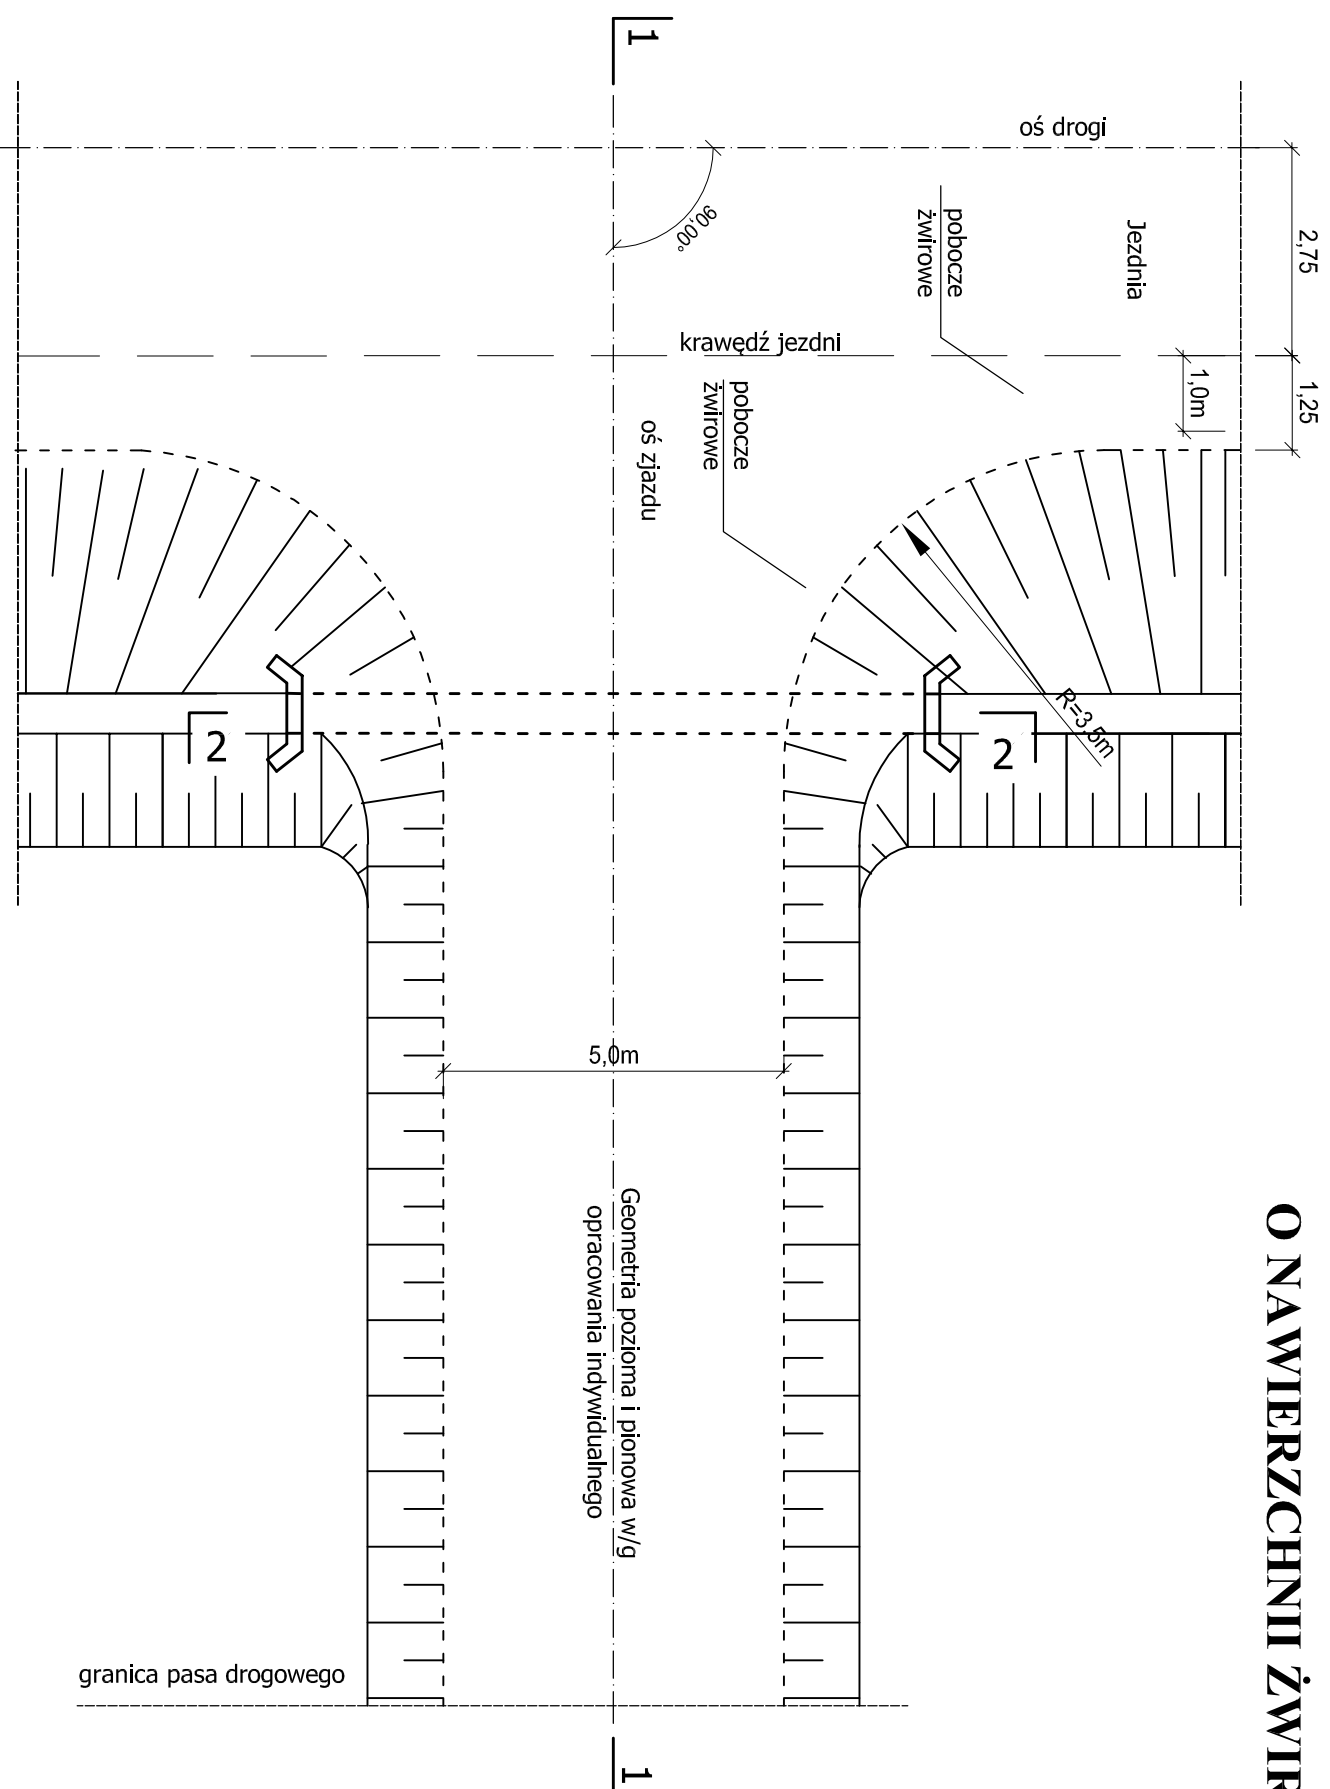


# ZJAZD INDYWIDUALNY O NAWIERZCHNI ŻWIROWEJ

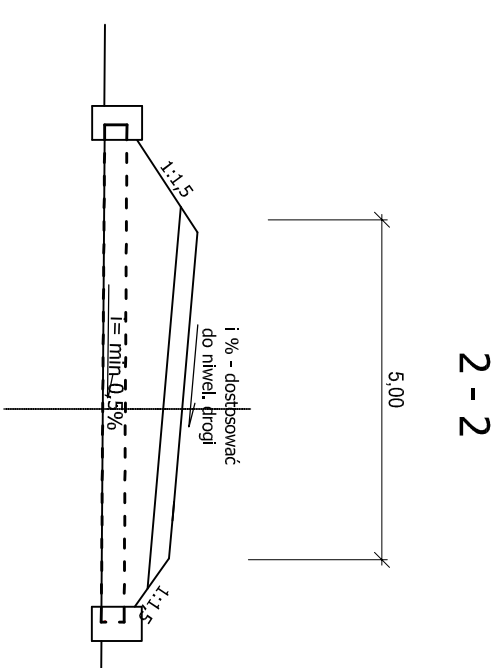

Przekrój 1-1

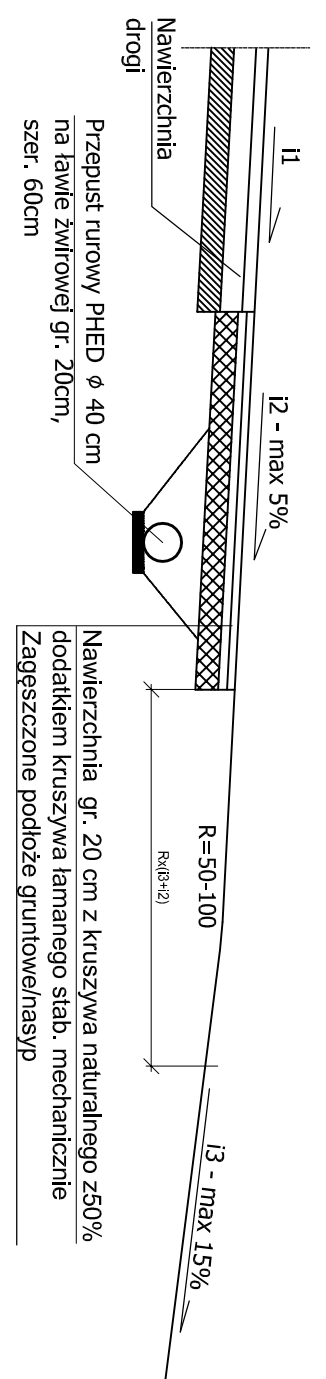

2 - 2

**UWAGA**  
Szerokość jezdni zjazdów wg. projektu zagospodarowania

**ZASTOSOWANIE**  
Do obsługi terenów rolnych i zabudowań o charakterze gospodarczym

NAZWA/ OBIEKT:	Przebudowa drogi powiatowej Nr 1159B od drogi 651 Szotkany - Puńsk - Wojtkiemię na odcinku od km 7+394 do km 8+384
TEMAT:	<b>Szczegóły zjazdu o nawierzchni żwirowej</b>
INWESTOR:	Powiat Sejneński ul. 1 Maja 1, 16-500 Sejny
AUTOR OPRACOWANIA:	inż. Jarosław Polens
SKALA:	1:100
NR RYS:	4
DATA:	Marzec 2022 r.