


Schemat sytuacyjny zatoki autobusowej km 8+169

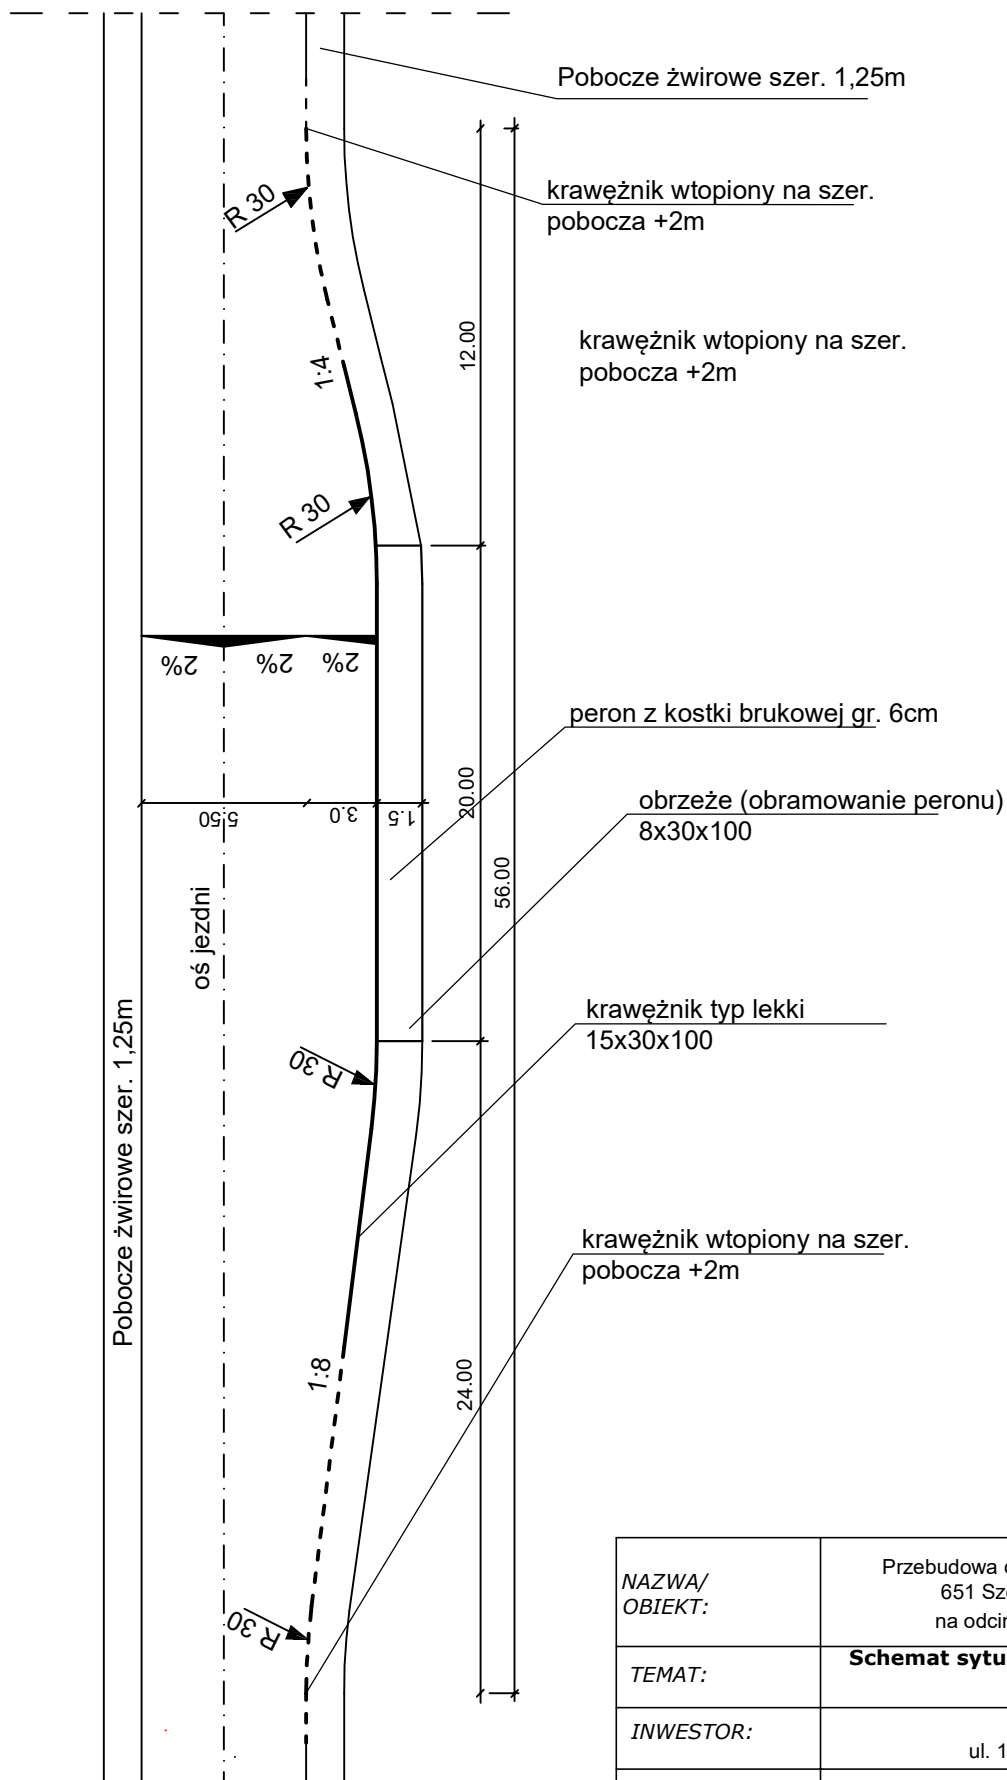

NAZWA/ OBIEKT:	Przebudowa drogi powiatowej Nr 1159B od drogi 651 Szol tanya - Puńsk - Wojtko k i e m i e” na odcinku od km 7+394 do km 8+384				
TEMAT:	Schemat sytuacyjny zatoki autobusowej w km 8+169				
INWESTOR:	Powiat Sejneński ul. 1 Maja 1, 16-500 Sejny				
AUTOR OPRACOWANIA:	inż. Jarosław Polens				
SKALA:	schemat	NR RYS.	9	DATA:	Marzec 2022 r.