Przekrój poprzeczny drogi w miejscu zatoki autobusowej

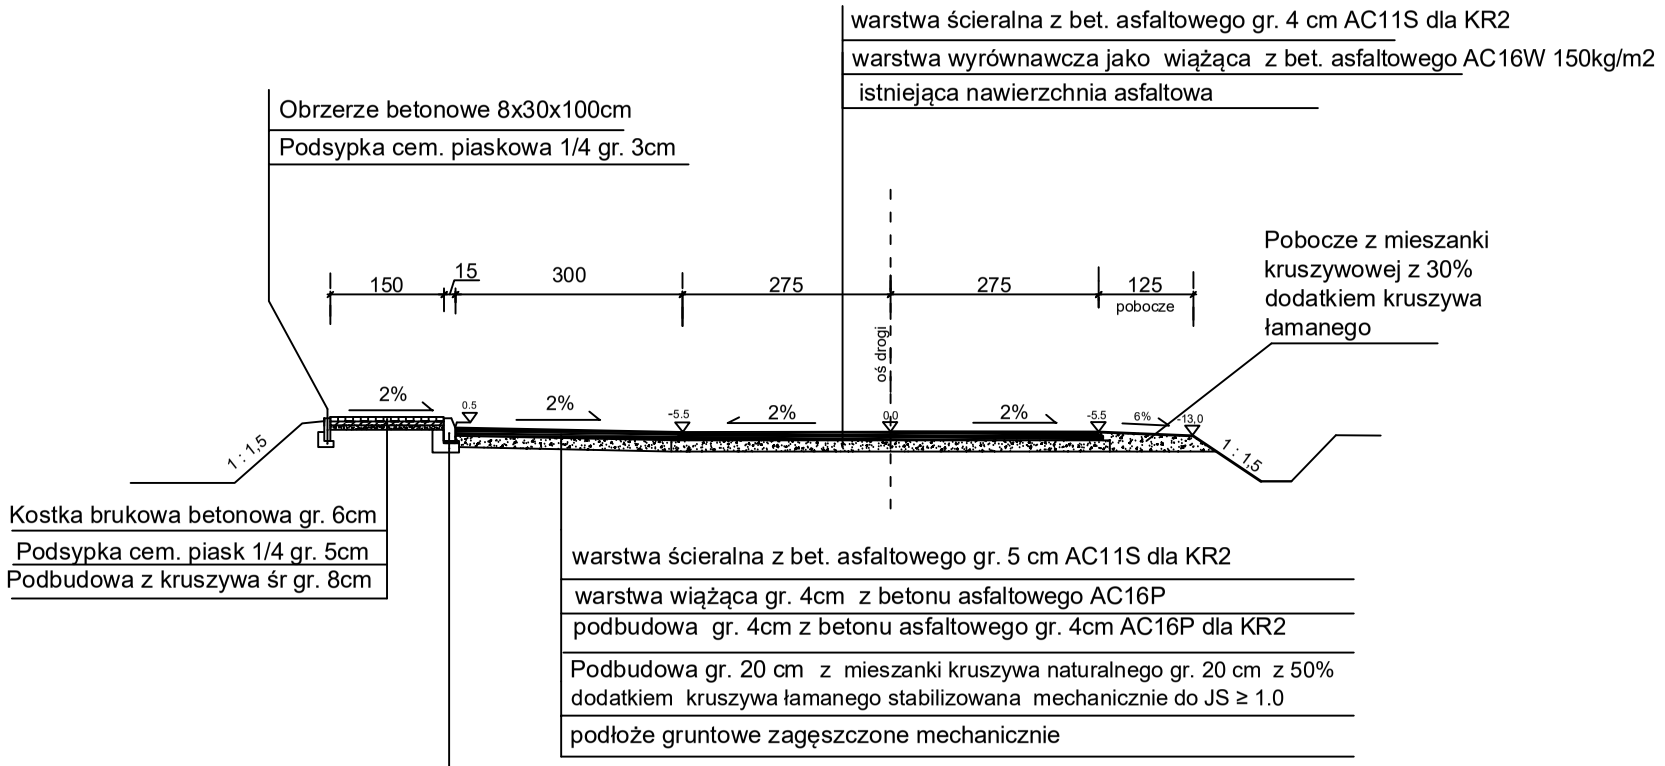

NAZWA/ OBIEKT:	Przebudowa drogi powiatowej Nr 1159B od drogi 651 Szołtany - Puńsk - Wojtokiemie" na odcinku od km 7+394 do km 8+384				
TEMAT:	**Przekrój poprzeczny drogi w miejscu zatoki autobusowej**				
INWESTOR:	Powiat Sejneński ul. 1 Maja 1, 16-500 Sejny				
AUTOR OPRACOWANIA:	inż. Jarosław Polens				
SKALA:	1:100	*NR RYS.*	10	*DATA:*	Marzec 2022 r.