Przebudowa drogi powiatowej Nr 1159B od drogi 651 Szołtany - Puńsk - Wojtokiemie"
na odcinku od km 7+394 do km 8+384

Parametry techniczne projektowaniej drogi

SKALA 1:1000

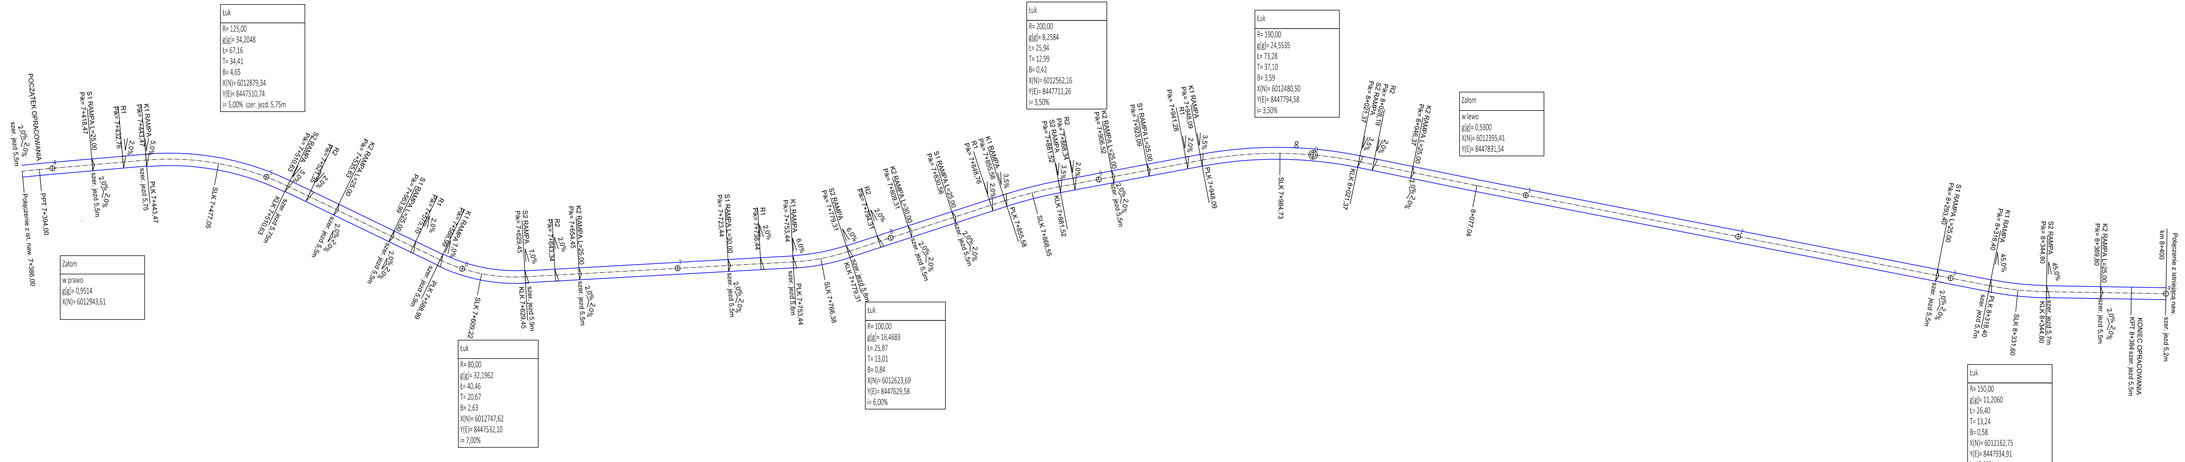

NAZWA/ OBIEKT:	Przebudowa drogi powiatowej Nr 1159B od drogi 651 Szołtany - Puńsk - Wojtokiemie" na odcinku od km 7+394 do km 8+384
TEMAT:	**Parametry techniczne projektowanej drogi**
INWESTOR:	Powiat Sejneński ul. 1 Maja 1, 16-500 Sejny
AUTOR OPRACOWANIA:	inż. Jarosław Polens

SKALA:	1:1000	NR RYS.	8	DATA:	Marzec 2022 r.