Projekt zagospodarowania terenu
SKALA 1:1000

Przebudowa drogi powiatowej Nr 1159B od drogi 651 Szołtany - Puńsk - Wojtokiemie"
na odcinku od km 7+394 do km 8+384

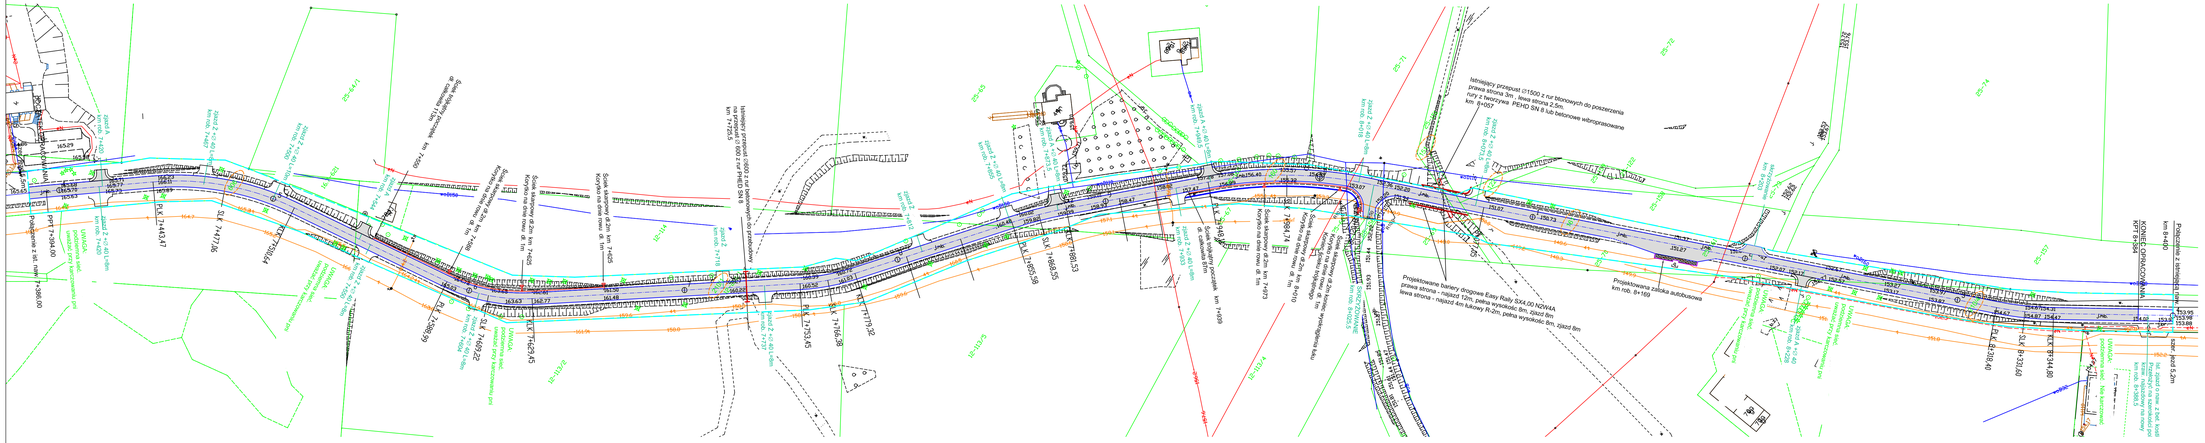
Projektowana bariera drogowa Easy Rally SX4,00 N2/W4 prawa strona - najazd 12m, pełna wysokość 8m, zjazd 8m lewa strona – najazd 4m łukowy R-20m, pełna wysokość 8m, zjazd 8m
Projektowana zatoka autobusowa km rob. 8+169
Istniejący przepust rl1500 z kr betonowych do poszerzenia prawa strona 3m , lewa strona 2,6m rury o średnicy wewn. 1,5m km 8+007 PEHD SN 8 lub betonowe wibroprasowane
Projektowana bariera drogowa Easy Rally SX4,00 N2/W4 prawa strona – najazd 12m, pełna wysokość 8m, zjazd 8m lewa strona – najazd 4m łukowy R-20m, pełna wysokość 8m, zjazd 8m