

Wyjaśnienie nr 1

W związku z zapytaniem dotyczącym postępowania: „Przebudowa drogi powiatowej Nr 1166B Gryszkańce-Żegary-Dusznica na odcinku o długości ok. 1.3 km” uprzejmie informuję, że wpłynęły następujące zapytania w przedmiocie zamówienia:

Pytanie 1.

W opisie pozycji 20. Przedmiaru dok. 1. projektowana grubość humusu powinna wynosić 5 cm, natomiast wg SST grubość warstwy ma wynosić 9 cm. Zwracamy się z prośbą o sprecyzowanie rozbieżności.

**Odpowiedź:** Grubość humusu powinna wynosić min. 5cm tak jak przedstawiono w przedmiarze robót.

Pytanie 2. Na PZT dok. 2 zaznaczone są drzewa, które znajdują się dość blisko planowanych robót przez co mogą kolidować z zaplanowanymi pracami. Czy zamawiający przewiduje usunięcie kolidujących drzew?

**Odpowiedź:** Zaznaczone na PZT drzewa zostały już wycięte, a pni wykarczowane.

Pytanie 3. Na PZT dok. 2 w km ok. 4+220 do km ok. 4+330 wrysowana jest bariera która nie ma opisu ani na planie ani w przedmiarze. Prosimy o wyjaśnienie czym jest dany element, czy jest to konstrukcja istniejąca czy projektowana i co należy z nią zrobić.

**Odpowiedź:** W ramach projektu należy wykonać wygrozdenia typu olsztyńskiego jedynie nad przepustem drogowym zgodnie z opisem na PZT „Proj. bariery rurowe typu "olsztyńskiego" długość strona lewa 16m , prawa 22,4m” . Widoczna linia na PZT w km ok. 4+220 do km ok. 4+330 strona lewa jest podobna do linii projektowanych wygrozden, jednak przedstawia istniejące w pasie drogowym stare ogrodzenie z siatki działek 72/6 i 72/3 i 72/1.

Pytanie 4. Prosimy o zamieszczenie przekroju konstrukcyjnego dla odcinka drogi z dok. 2.

**Odpowiedź:** Rys nr 4 Przekroje konstrukcyjne w załączeniu.

Pytanie 5. Zgodnie opisem technicznym dot. przebudowy przepustów napisane jest, iż ścianki czołowe powinny być wyniesione co najmniej 1 m powyżej górnej krawędzi rury. Prosimy o sprecyzowanie czy ścianki czołowe przepustów o średnicy 40 cm, również należy wykonać wg w/w wymagań?

**Odpowiedź:** Ścianki czołowe powinny być wyniesione co najmniej 1 m dotyczy tylko przepustu pod koroną drogi w km 4+216.

Pytanie 6. Zwracamy się z prośbą o potwierdzenie, iż Zamawiający nie wymaga wykonania łąw fundamentowych pod ściankami czołowymi przepustów o średnicy 40 cm, 60 cm, 80 cm.

**Odpowiedź:** Zamawiający nie wymaga wykonania łąw fundamentowych pod prefabrykowanymi ściankami czołowymi przepustów.


Powyższe informacje należy uwzględnić w składanej ofercie i są obowiązujące dla Wykonawcy i Zamawiającego.

STAROSTA  
  
mgr inż. Maciej Tomasz Plesiewicz

# PRZEBUDOWA DROGI POWIATOWEJ NR 1166B


## Przekroje konstrukcyjne skala 1:100

Przekrój jezdni na odcinku zatoki postojowej w km 4+184

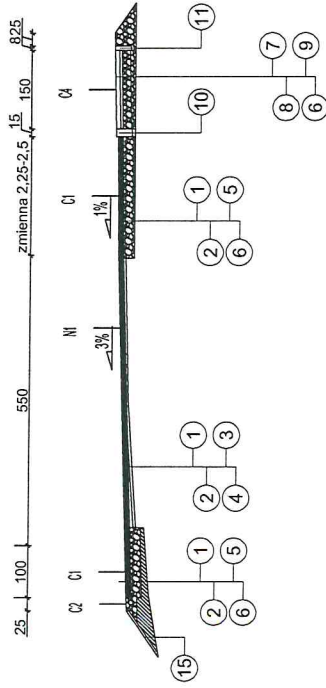

Przekrój w km 4+280

jezdna na odcinku ścieżki rowerowej o naw. bitumicznej

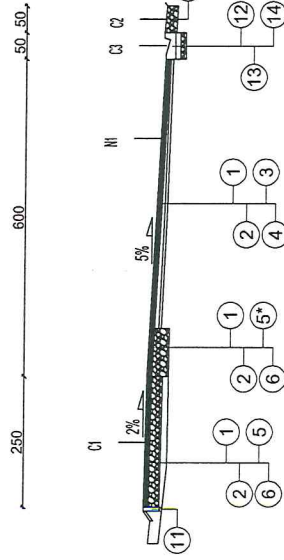

C1-C4, NI1-15 Przekroje konstrukcyjne robocze

### WYKAZ WARSTW

- ① - warstwa ścieralna z bet. asfaltowego gr. 4 cm AC11S dla KR2
- ② - warstwa wiążąca z bet. asfaltowego AC16W gr. 5cm
- ③ - warstwa wrównawcza z betonu asfaltowego AC16 W gr. wg. niwelety
- ④ - istniejąca konst. jezdni o naw. bitumicznej (frezowanie korekcyjne)
- ⑤ - podbudowa gr. 20 cm, z mieszanki kruszywa naturalnego z 50% dodatkami kruszywa łamanego stabilizowana mechanicznie do Is>0,98
- ⑤\* - podbudowa na poszerzeniu śr. gr. 28 cm, z mieszanki kruszywa naturalnego z 50% dodatkami kruszywa łamanego stabilizowana mechanicznie do Is>0,98
- ⑥ - nasyp/podłożo gruntowe stabilizowane mechanicznie do Is>0,98
- ⑦ - kostka brukowa gr. 8cm
- ⑧ - podsypka cem-pisk. gr. 5cm
- ⑨ - podbudowa gr. 15 cm, z mieszanki kruszywa naturalnego z 50% dodatkami kruszywa łamanego stabilizowana mechanicznie do Is>0,98
- ⑩ - krawężnikjazdowy na betonowej ławie z oporem
- ⑪ - obrzeże 8x30x100 na podsypce cem-piask.
- ⑫ - ciek trojkatny
- ⑬ - podbudowa betonowa gr. 10cm
- ⑭ - podbudowa gr. 10 cm, z mieszanki kruszywa naturalnego z 50% dodatkami kruszywa łamanego stabilizowana mechanicznie do Is>0,98
- ⑮ - humus gr. 5cm z obsianiem trawą

TYTUŁ  
OPRACOWANIA:

PRZEBUDOWA DROGI POWIATOWEJ NR 1166B  
Przekroje konstrukcyjne

NAZWA I ADRES  
OBIEKTU:

miejscowość: Żegary; gmina: Sejny  
działki ewidencyjne nr: 251, 253, 513.

INWESTOR:

Powiat Sejneński  
ul. 1 Maja 1, 16-500 Sejny

PROJEKTANT:

mgr inż.  
MARCIN SIENKOWSKI  
nr upr. PDL/0121/POOD/10

SKALA:

1:100

NR RYS.

4

DATA:

Listopad 2021 r.