



ZJAZD O NAWIERZCHNII BITUMICZNEJ


Zjazd typ nr 1
z krawężnikiem

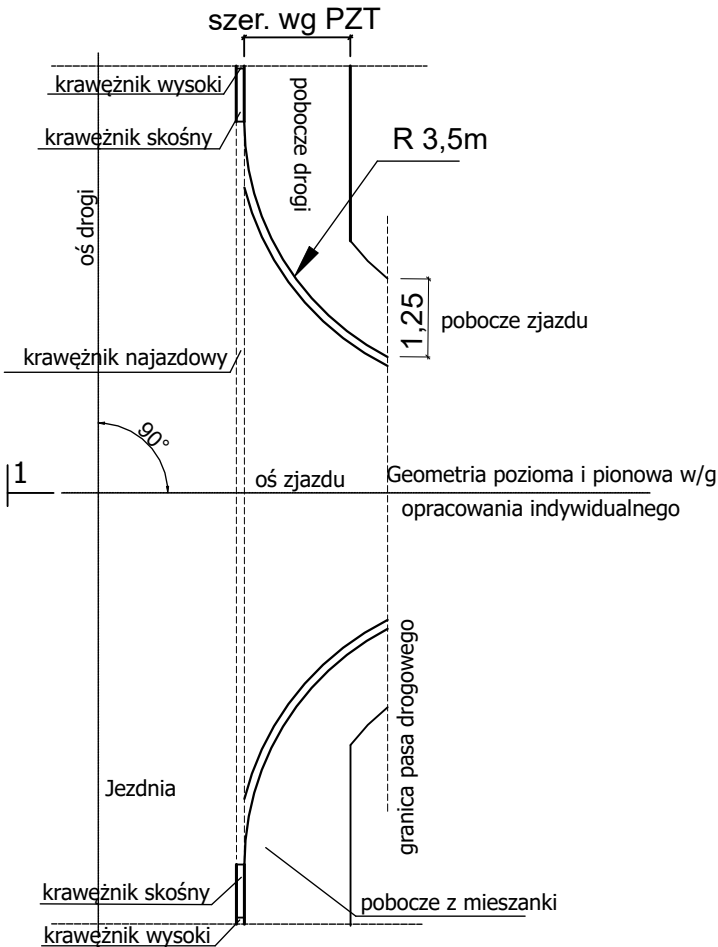

Zjazd typ nr 2
bez krawężnika

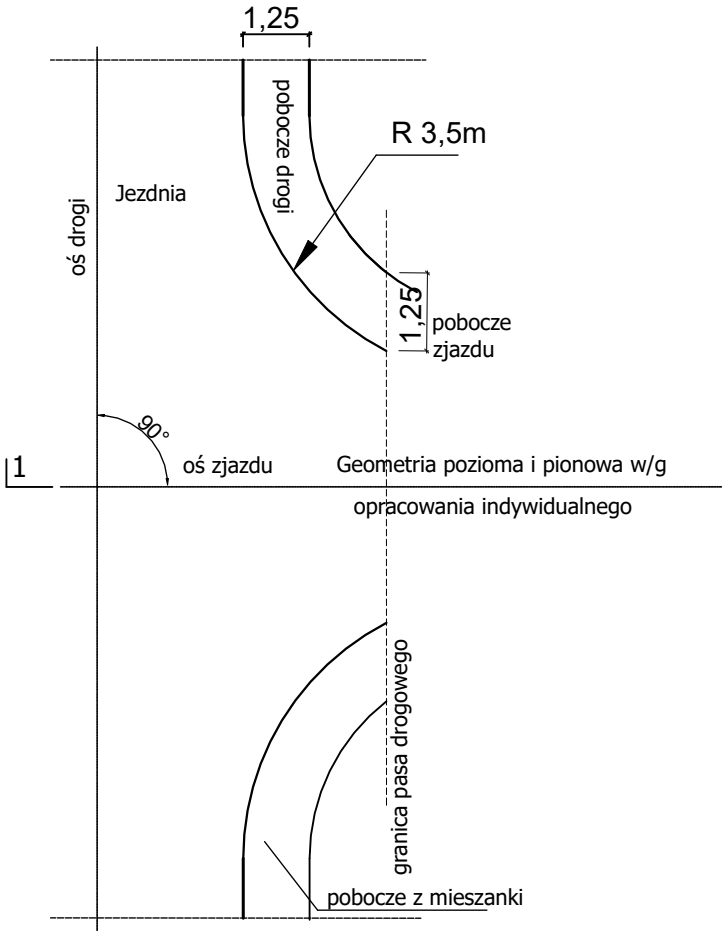

Przekrój 1-1

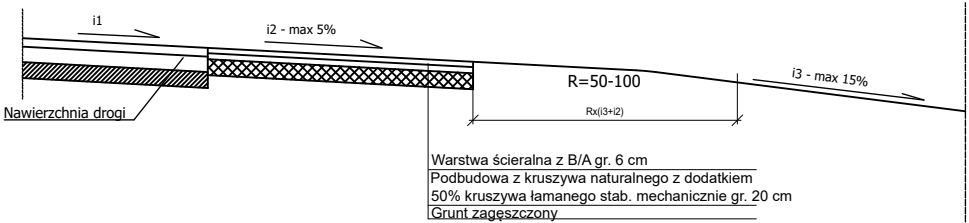

TYTUŁ RYSUNKU: Zjazd o nawierzchni bitumicznej	DATA: 10.2023
NAZWA PROJEKTU: Przebudowa dróg powiatowych nr 1170B Sejny - Daniłowce - Karolin - Pogorelec o długości 0,745km i 1174B Żubrówka - Maćkowa Ruda - Wysoki Most - Pogorzelec - Giby o długości 0,245km	SKALA: 1:1000
AUTOR OPRACOWANIA: mgr inż. Marta Cieślukowska	RYS. NR 4