



PRZEKROJE KONSTRUKCYJNE

PRZEKRÓJ POPRZECZNY DROGI NA ODCINKACH od 0+000 do 0+340 i od 0+869 do 0+994 SKALA 1:50

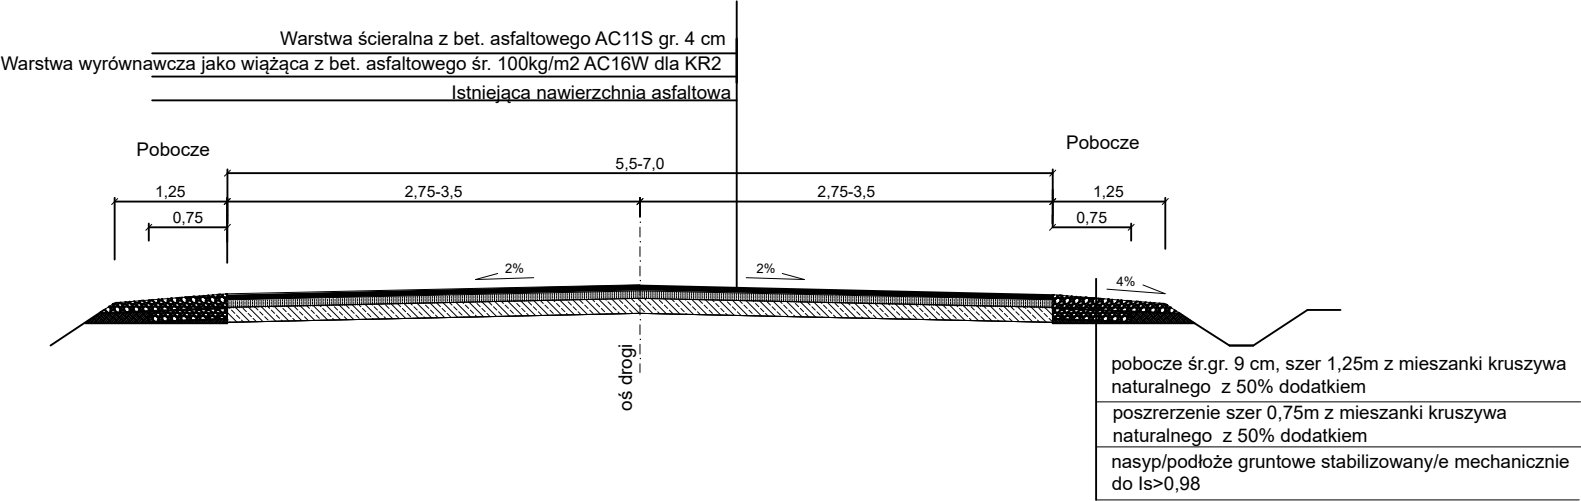

PRZEKRÓJ POPRZECZNY DROGI NA ODCINKU od 0+340 do 0+538 SKALA 1:50

poszerzenie szer 0,75m z mieszanki kruszywa naturalnego z 50% dodatkiem (do km 0+362)

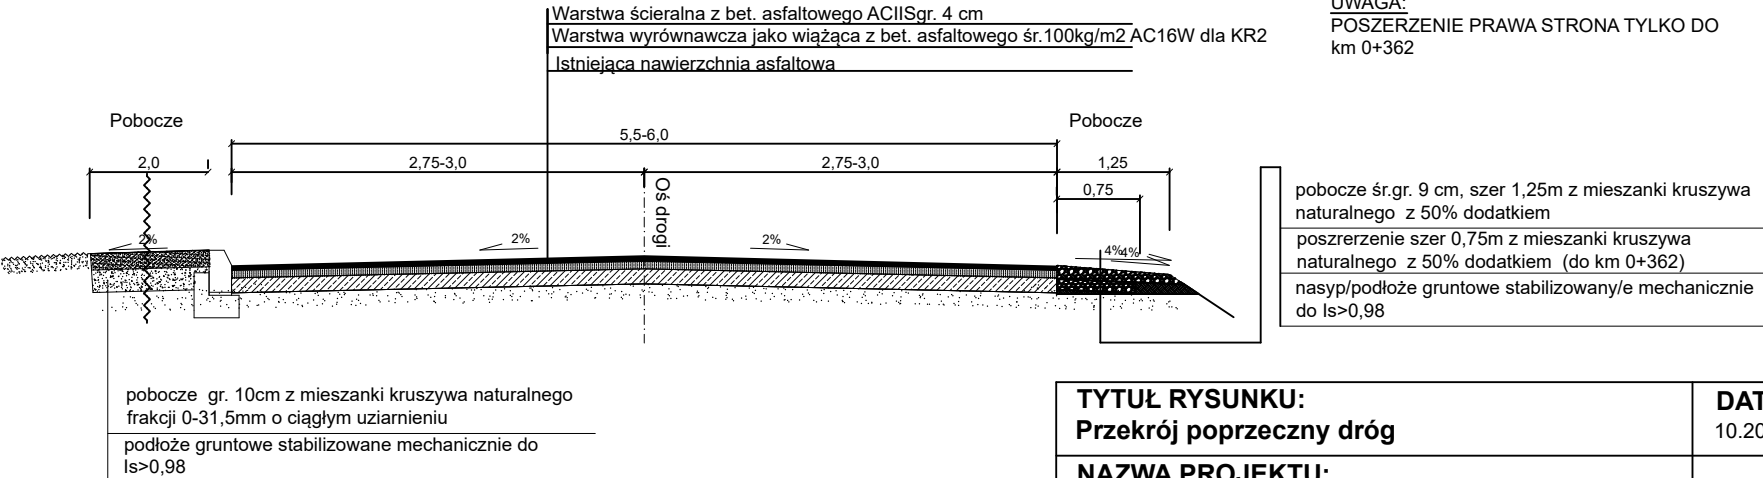

TYTUŁ RYSUNKU: Przekrój poprzeczny dróg	DATA: 10.2023
NAZWA PROJEKTU: Remont nawierzchni dróg powiatowych nr 1174B i 1170 B na odcinku Karolin - Pogorzelec	SKALA: 1:50
AUTOR OPRACOWANIA: mgr inż. Marta Cieślukowska	RYS. NR 1