


PROJEKT WYPOSAŻENIA SALI PAMIĘCI W ZESPOLE SZKÓŁ OGÓLNOKSZTAŁCĄCYCH W PUŃSKU

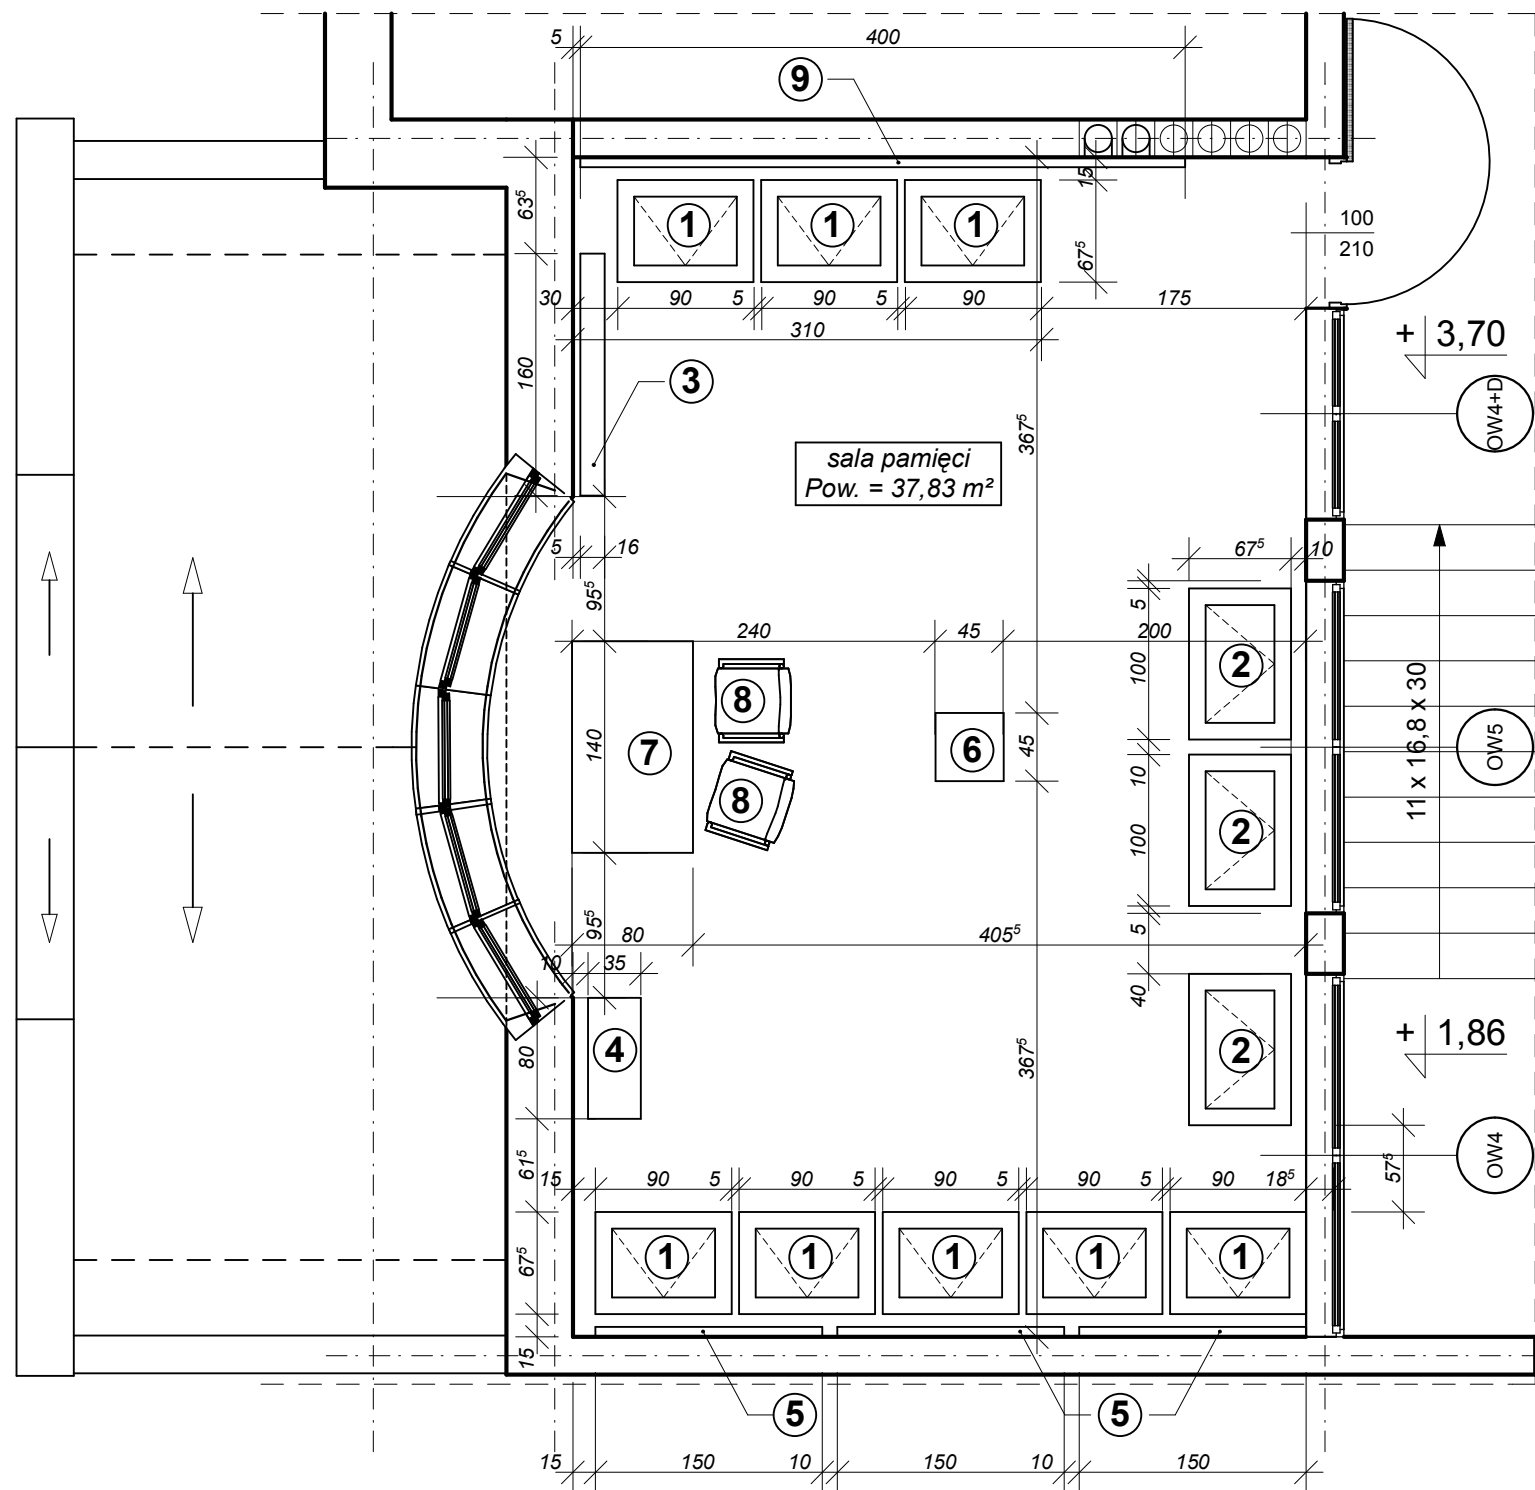

UWAGI I OZNACZENIA:

- | | |
|---|--|
| ① | gabłota ekspozycyjna wolnostojąca (plyta meblowa), oszklona przestrzeń ekspozycyjna z szafką w części dolnej /wym. 90 x 67,5 x 83 (wys.) cm/ - szt. 8 |
| ② | gabłota ekspozycyjna wolnostojąca (plyta meblowa), oszklona przestrzeń ekspozycyjna z szafką w części dolnej /wym. 100 x 67,5 x 83 (wys.) cm/ - szt. 3 |
| ③ | gabłota na sztandar wisząca /wym. 160 x 210 x 16 cm/ - szt. 1 |
| ④ | gabłota ekspozycyjna wolnostojąca dookoła przeszklona (plyta meblowa + szkło bezpieczne), z szafką w części dolnej do wysokości 500 mm /wym. 100 x 67,5 x 83 (wys.) cm/ - szt. 1 |
| ⑤ | gabłota ekspozycyjna wisząca (plyta meblowa + szkło bezpieczne), oszklona przestrzeń ekspozycyjna dwu lub jednoskrzydłowa /wym. 150 x 80 x 6,5 cm/ - szt. 5 |
| ⑥ | gabłota ekspozycyjna wolnostojąca (profile aluminiowe + szkło bezpieczne), całkowicie przeszklona przestrzeń ekspozycyjna jednoskrzydłowa /wym. 40,4 x 40,4 x 179,2 cm/ - szt. 1 |
| ⑦ | stół bukowy /wym. 140 x 80 x 80 cm/ - szt. 1 |
| ⑧ | krzesła bukowe /wym. 825x460x325 cm/ - szt. 2 |
| ⑨ | system zawieszzeń do obrazów GALERIA, zdjęć i grafiki 2 x szyna aluminiowa o dł. 3 m |

Temat:	PROJEKT WYPOSAŻENIA SALI PAMIĘCI W ZESPOLE SZKÓŁ OGÓLNOKSZTAŁCĄCYCH	
Adres:	PUŃSK UL. 11-MARCA 16, dz. nr 144	SKALA 1:50
Rysunek:	RZUT I PIĘTRA - SALA PAMIĘCI	07.2010 NR RYS.
opracowanie	mgr inż. arch. Grażyna Mularczyk	A/1