


Plan sytuacyjny zatoki autobusowej

skala 1:200

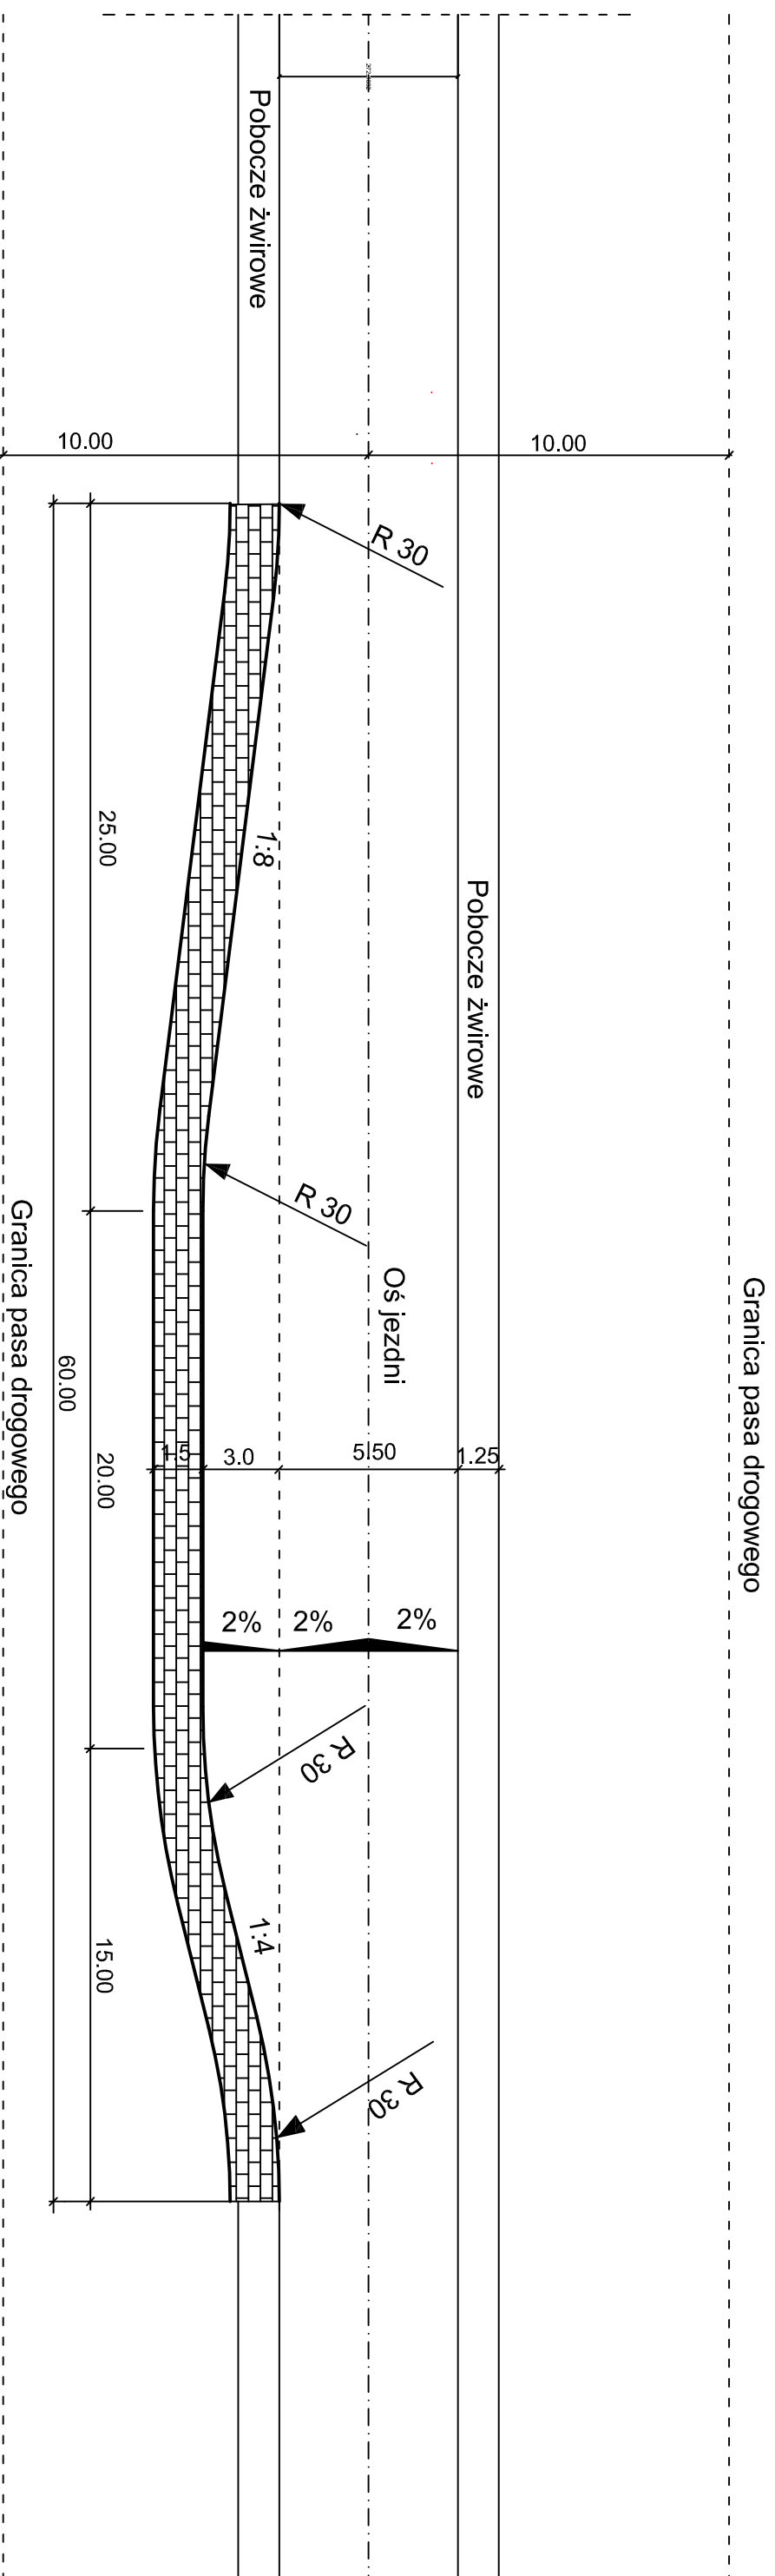

TYTUŁ RYSUNKU:	DATA
Plan sytuacyjny zatoki postojowej	10.2015
NAZWA PROJEKTU:	
Przebudowa drogi powiatowej Nr 1163B Sejwy - Widugiery - Sankury długości 5,0km szerokości 5,5m na działkach oznaczonych nr geod: 28-Sejwy, 278-Wojtkiemie, 129, 128, 127, 41, 123 - Nowinki, 176-Petele, Gmina Puńsk	SKALA/ 1:200
AUTOR OPRACOWANIA:	RYS. NR
Inż. Artur Wasilewski	16