


# Przekrój poprzeczny drogi w miejscu zatoki autobusowej

skala 1:100

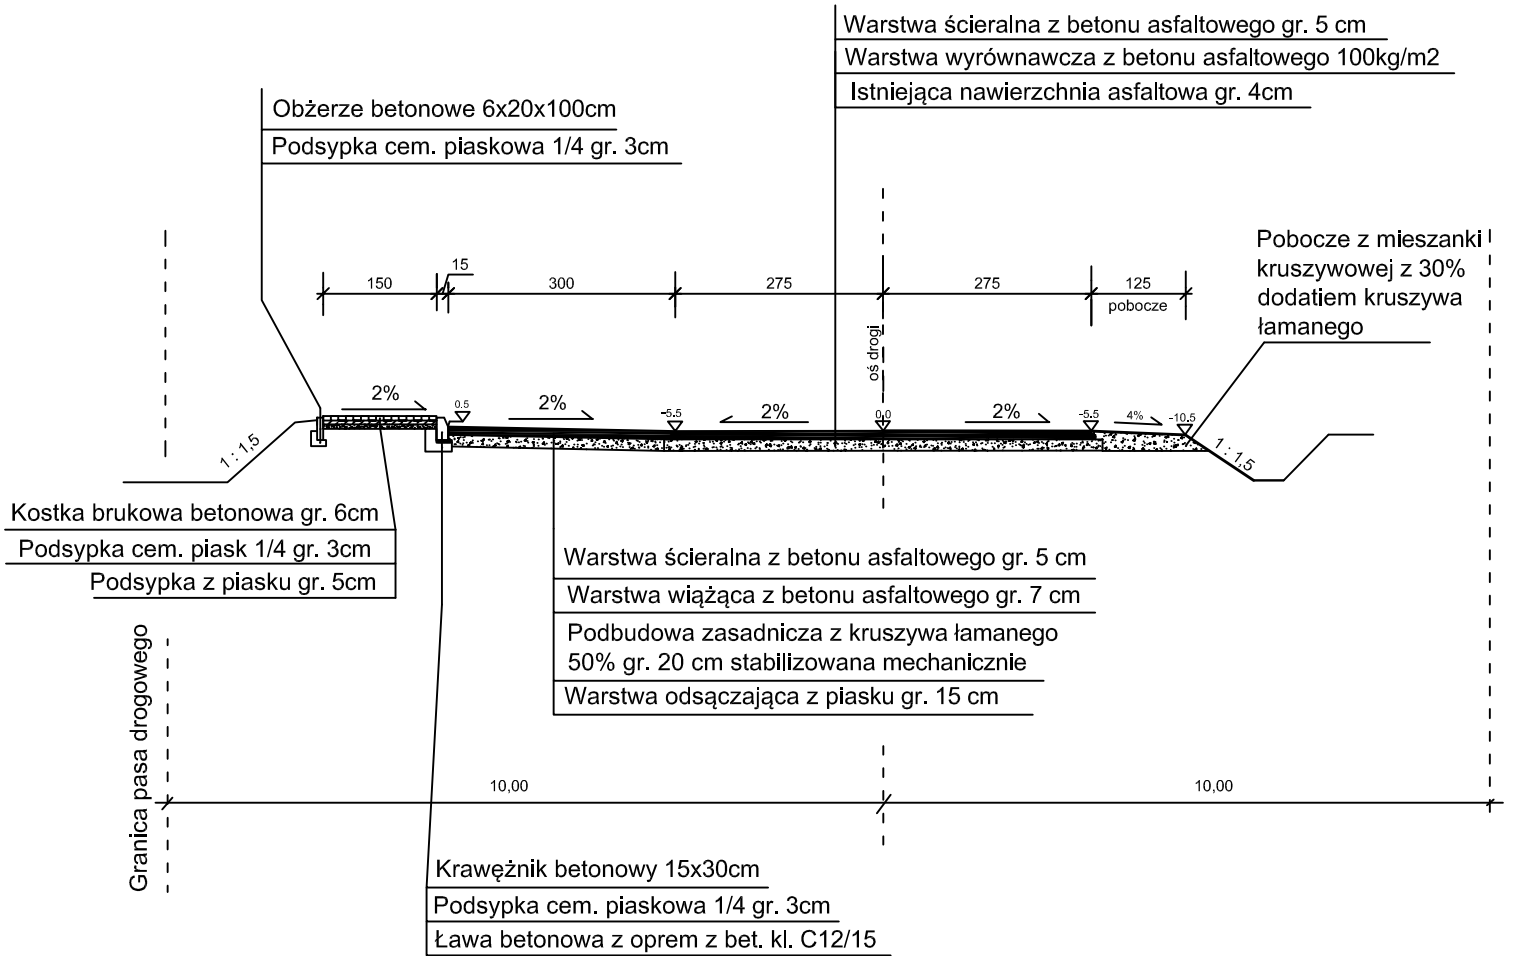

**TYTUŁ RYSUNKU:**

Przekrój poprzeczny drogi w miejscu zatoki autobusowej

**DATA:**

10.2015

**NAZWA PROJEKTU:**

Przebudowa drogi powiatowej Nr 1163B Sejwy - Widugierey - Sankury długości 5,0km szerokości 5,5m na działkach oznaczonych nr geod: 28-Sejwy, 278-Wojtokiemie, 129,128,127,41,123 - Nowiniki, 176-Pełęle, Gmina Puńsk

**SKALA:**

1:100

**AUTOR OPRACOWANIA:**

inż. Artur Wasilewski

**RYS. NR**

17