



# Przekrój poprzeczny drogi na odcinku prostym skala 1:100

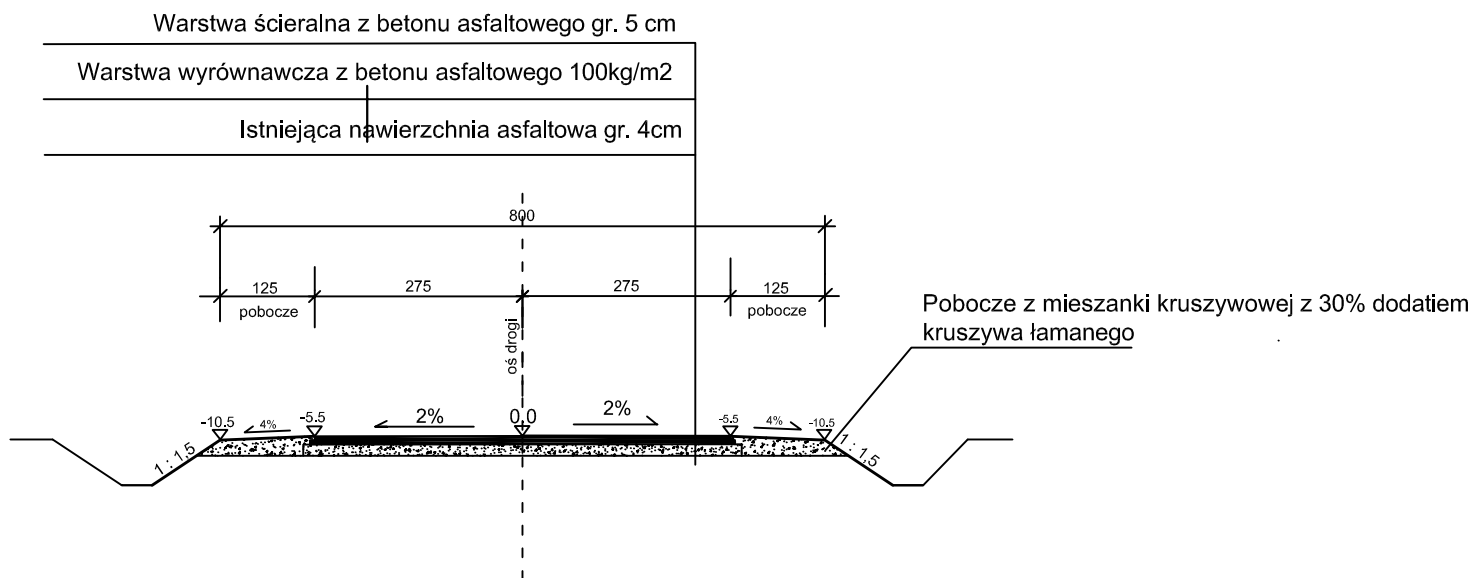

# Przekrój poprzeczny drogi na łuku poziomym skala 1:100

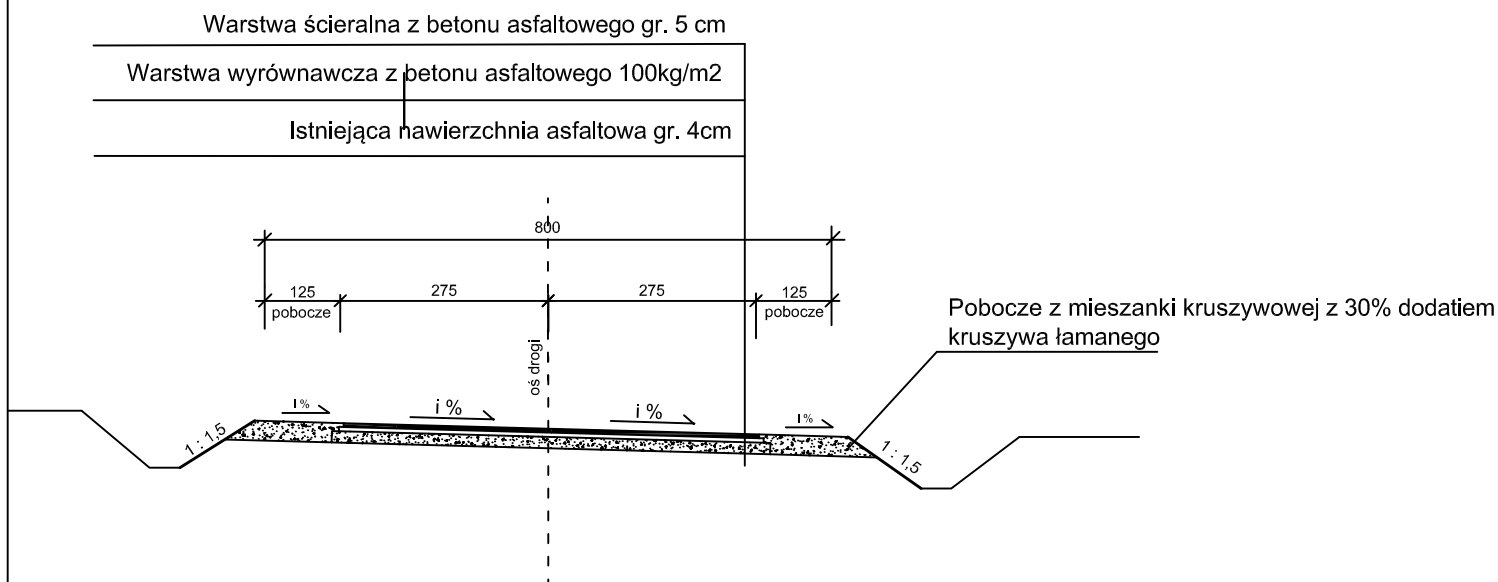

i - pochylenie poprzeczne jezdni

<b>TYTUŁ RYSUNKU:</b> Przekrój poprzeczny drogi na odcinku prostym oraz łuku poziomym	<b>DATA:</b> 10.2015
<b>NAZWA PROJEKTU:</b> Przebudowa drogi powiatowej Nr 1163B Sejwy - Widugierzy - Sankury długości 5,0km szerokości 5,5m na działkach oznaczonych nr geod: 28-Sejwy, 278-Wojtokiemie, 129,128,127,41,123 - Nowiniki, 176-Pełęle, Gmina Puńsk	<b>SKALA:</b> 1:100
<b>AUTOR OPRACOWANIA:</b> inż. Artur Wasilewski	<b>RYS. NR</b> 1