


Przekrój podłużny przepustu w km 4+876 - do przebudowy skala 1:100

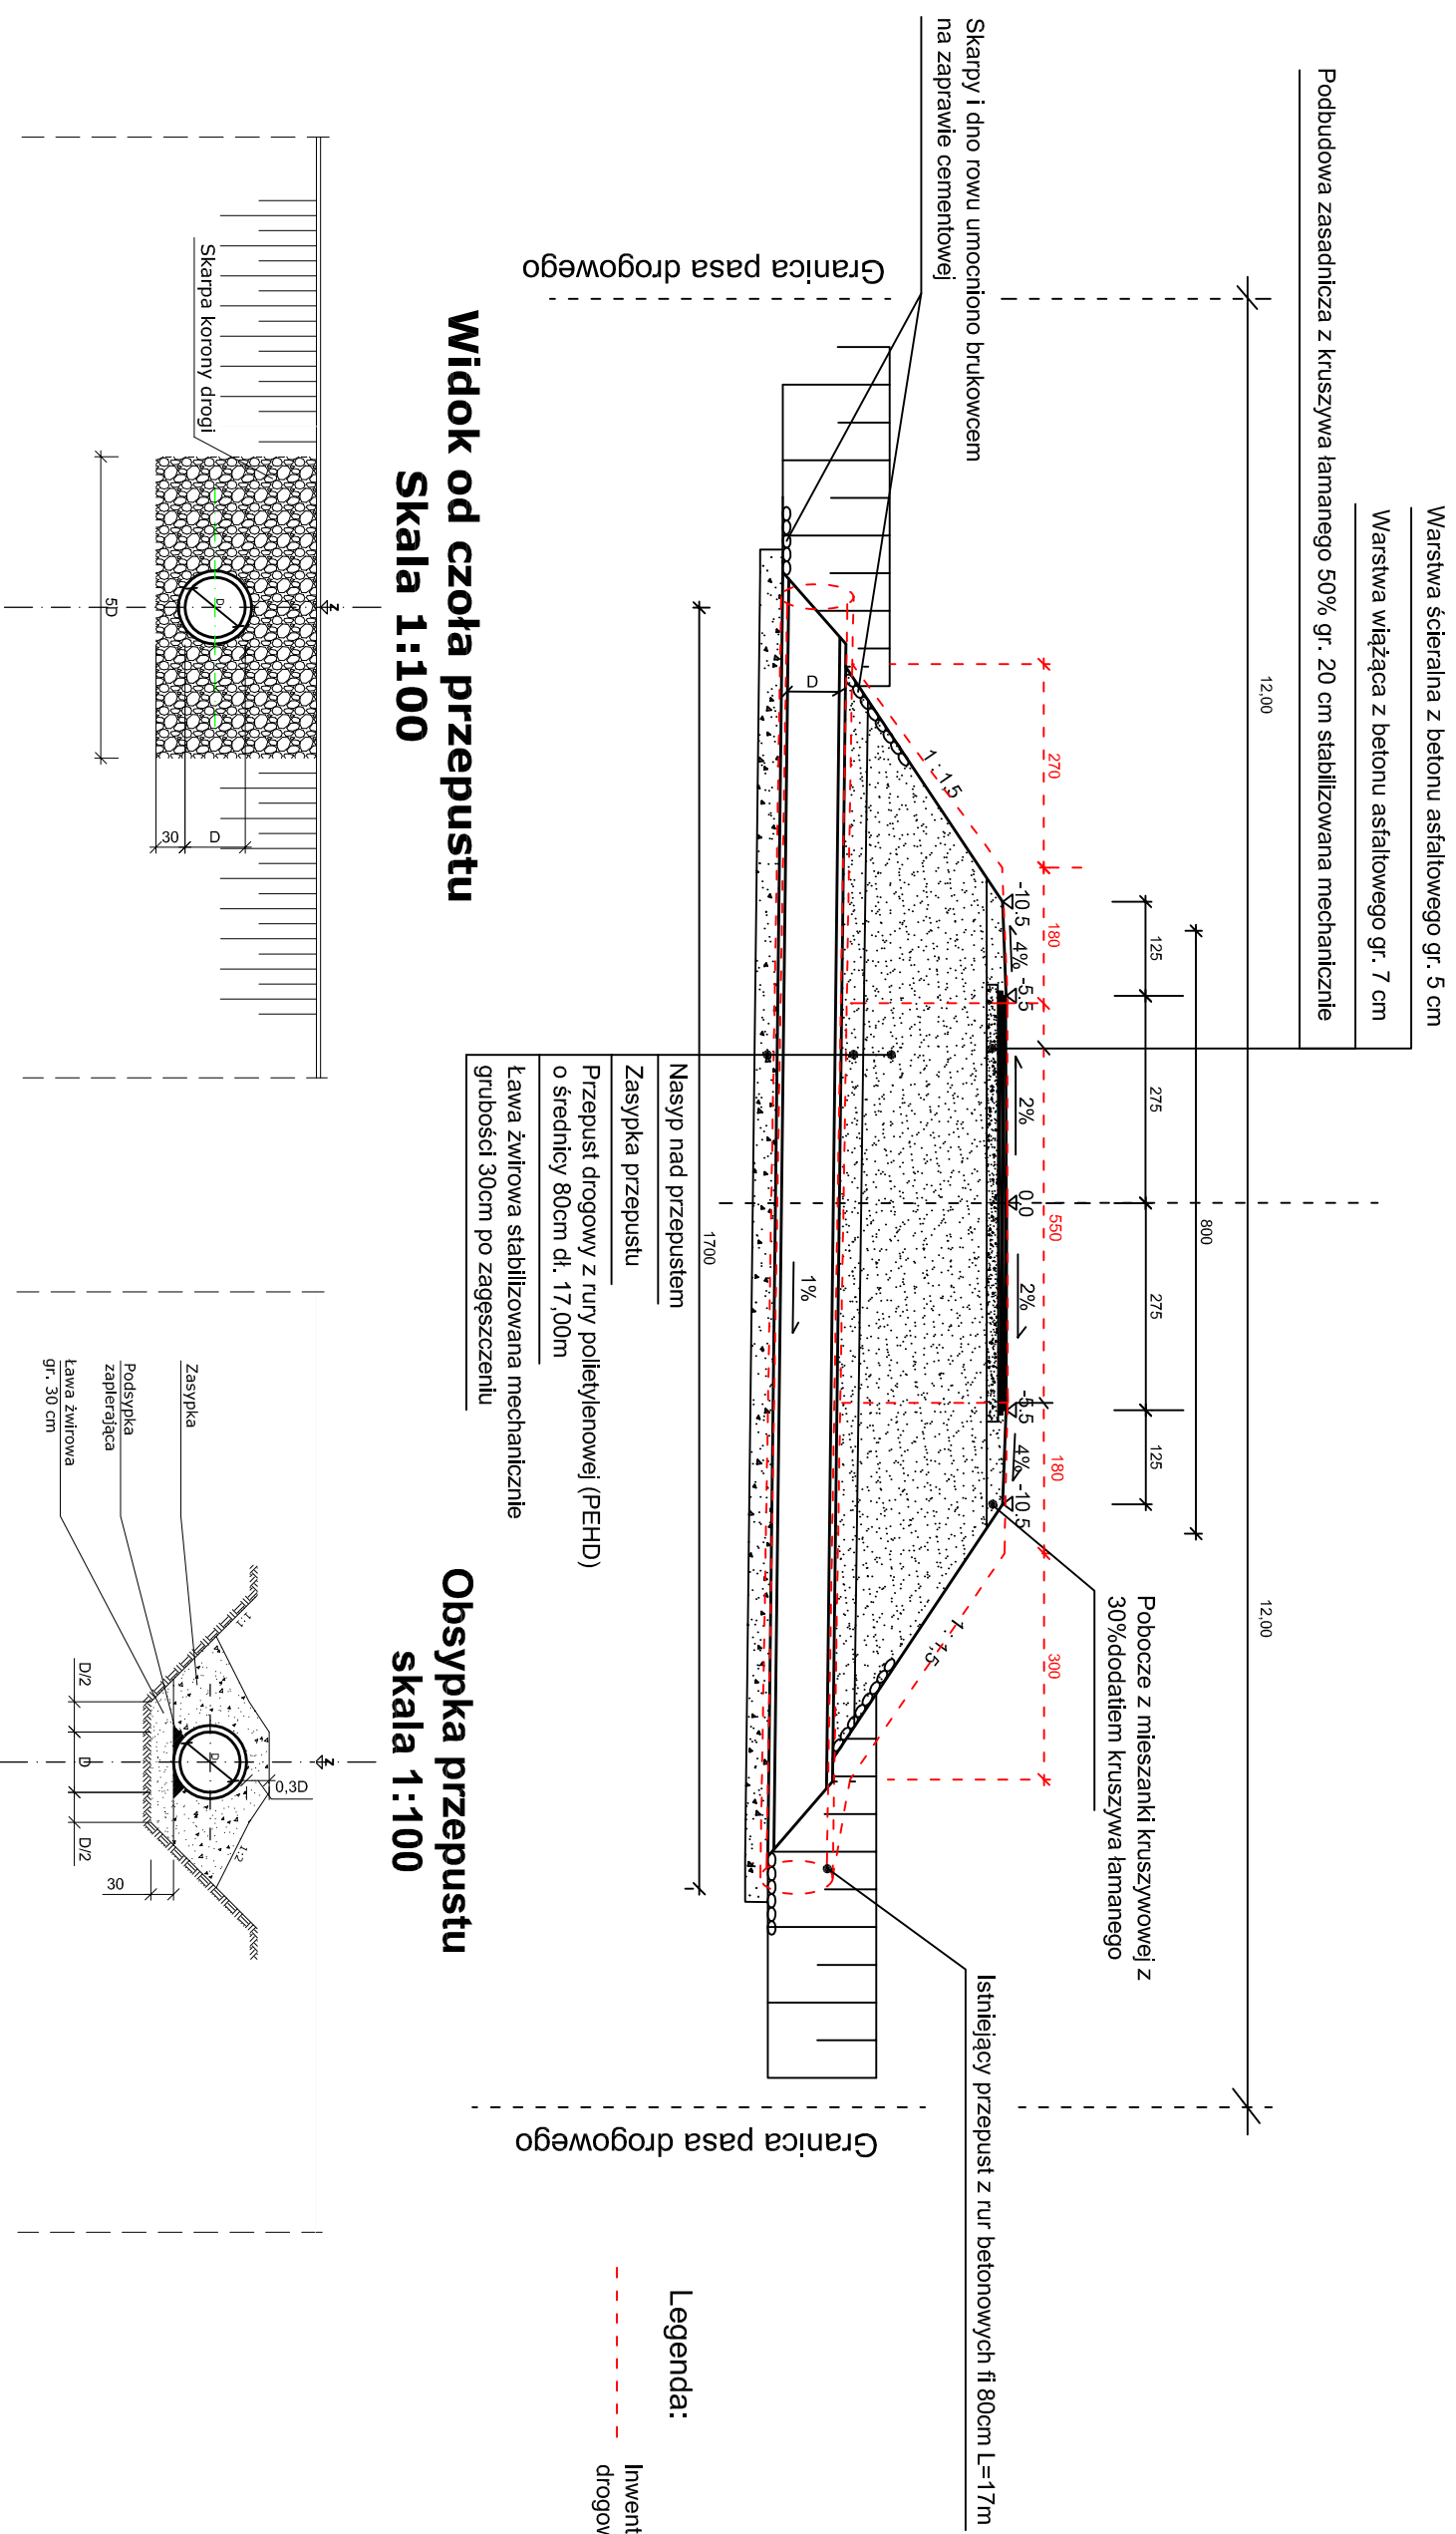

D = 80,00 cm

TYTUŁ RYSUNKU: Przekrój podłużny przepustu, obsypka i widok od czoła	DATA 10.2015
NAZWA PROJEKTU: Przebudowa drogi powiatowej Nr 1163B Sejwy - Widugiery - Sankury długości 5,0km szerokości 5,5m na działkach oznaczonych nr geod: 28-Sejwy, 278-Wojtkiemie, 129,128,127,41,123 - Nowinki, 176-Petele, Gmina Puńsk	SKALA 1:100
AUTOR OPRACOWANIA: Inż. Artur Wasilewski	RYS. NR 18