



Przekrój poprzeczny drogi na odcinku prostym

skala 1:100

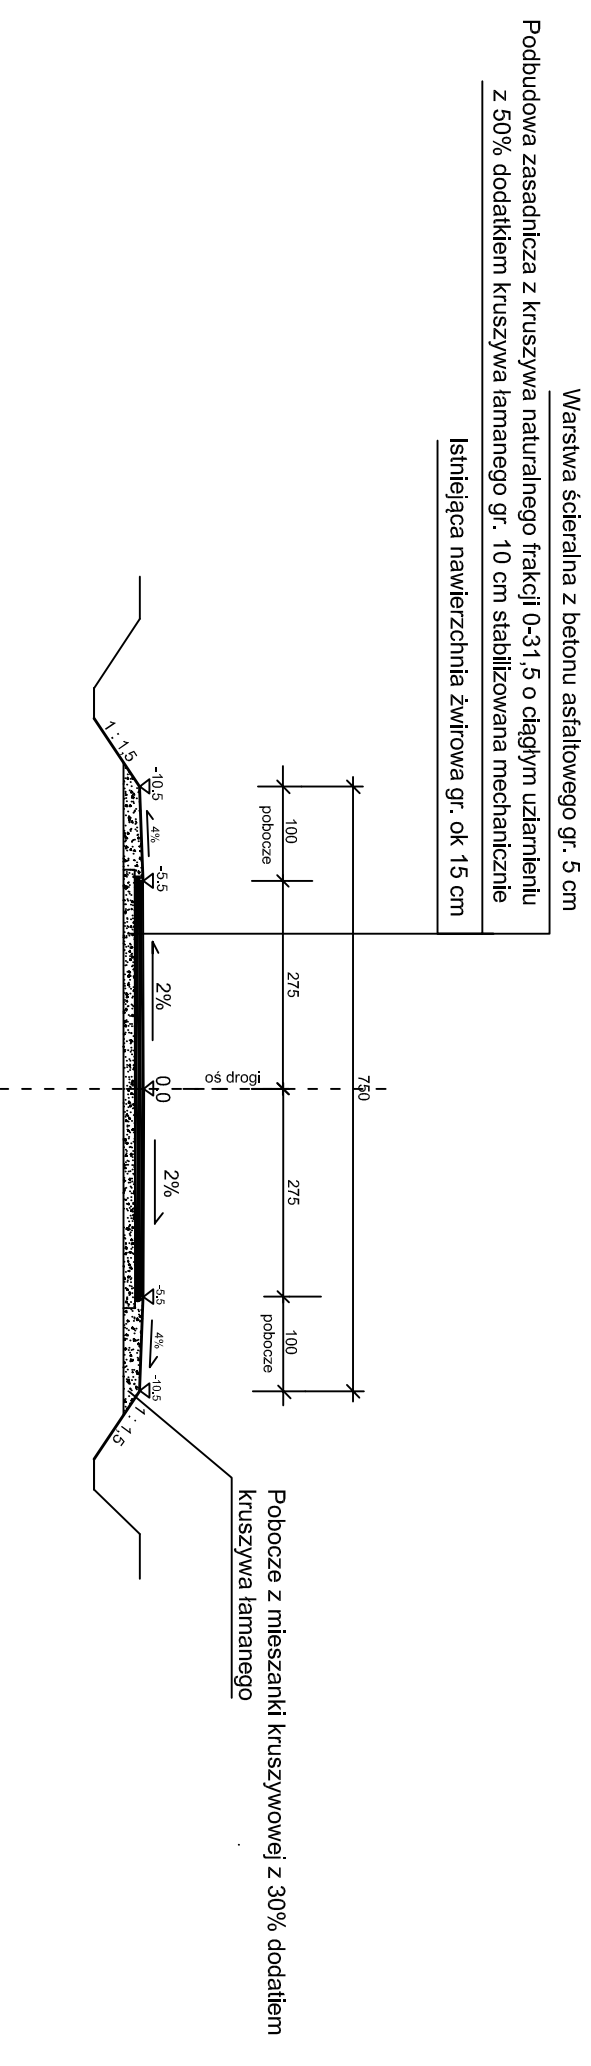

Przekrój poprzeczny drogi na łuku poziomym

skala 1:100

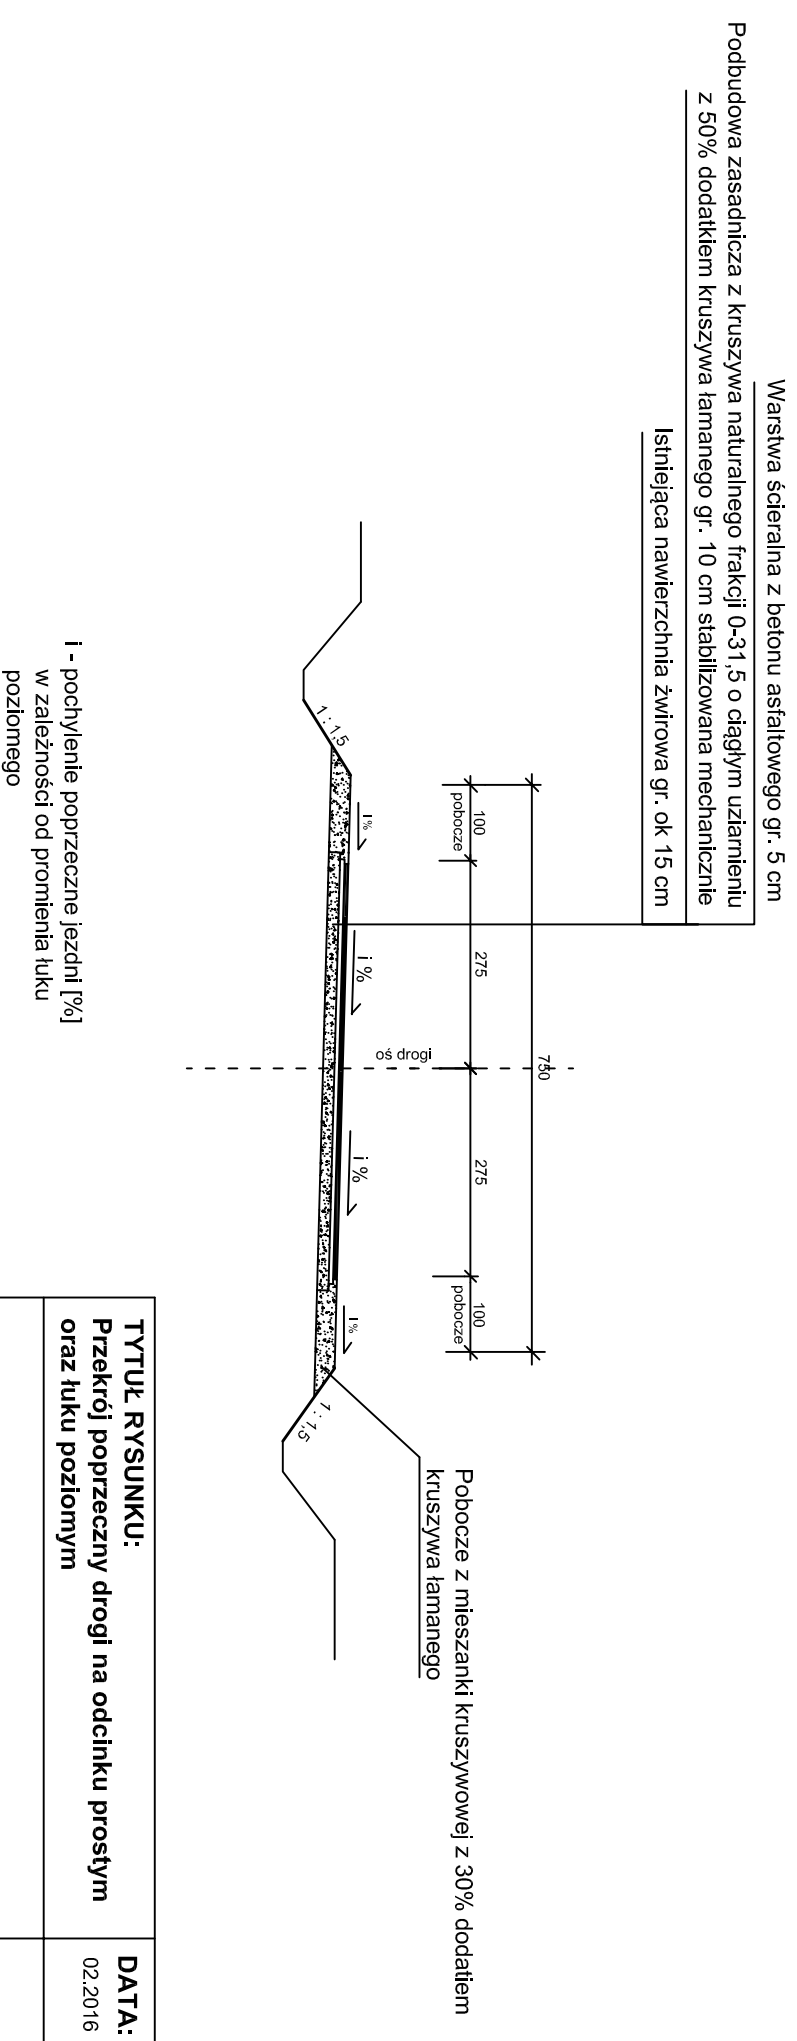

TYTUŁ RYSUNKU: Przekrój poprzeczny drogi na odcinku prostym oraz łuku poziomym	DATA: 02.2016
NAZWA PROJEKTU: Przebudowa drogi powiatowej nr 1157B Krasnopol - Grenzdel - Jegliniec - Wiatrołuża	SKALA: 1:100
AUTOR OPRACOWANIA: Inż. Artur Wasilewski	RYS. NR 1