


Przekrój poprzeczny przepustu do remontu średnicy \varnothing 800mm w m. Jegliniec skala 1:100

Warstwa ścierna z betonu asfaltowego gr. 5 cm

Podbudowa zasadnicza z kruszywa łamanego 50% gr. 20 cm stabilizowana mechanicznie

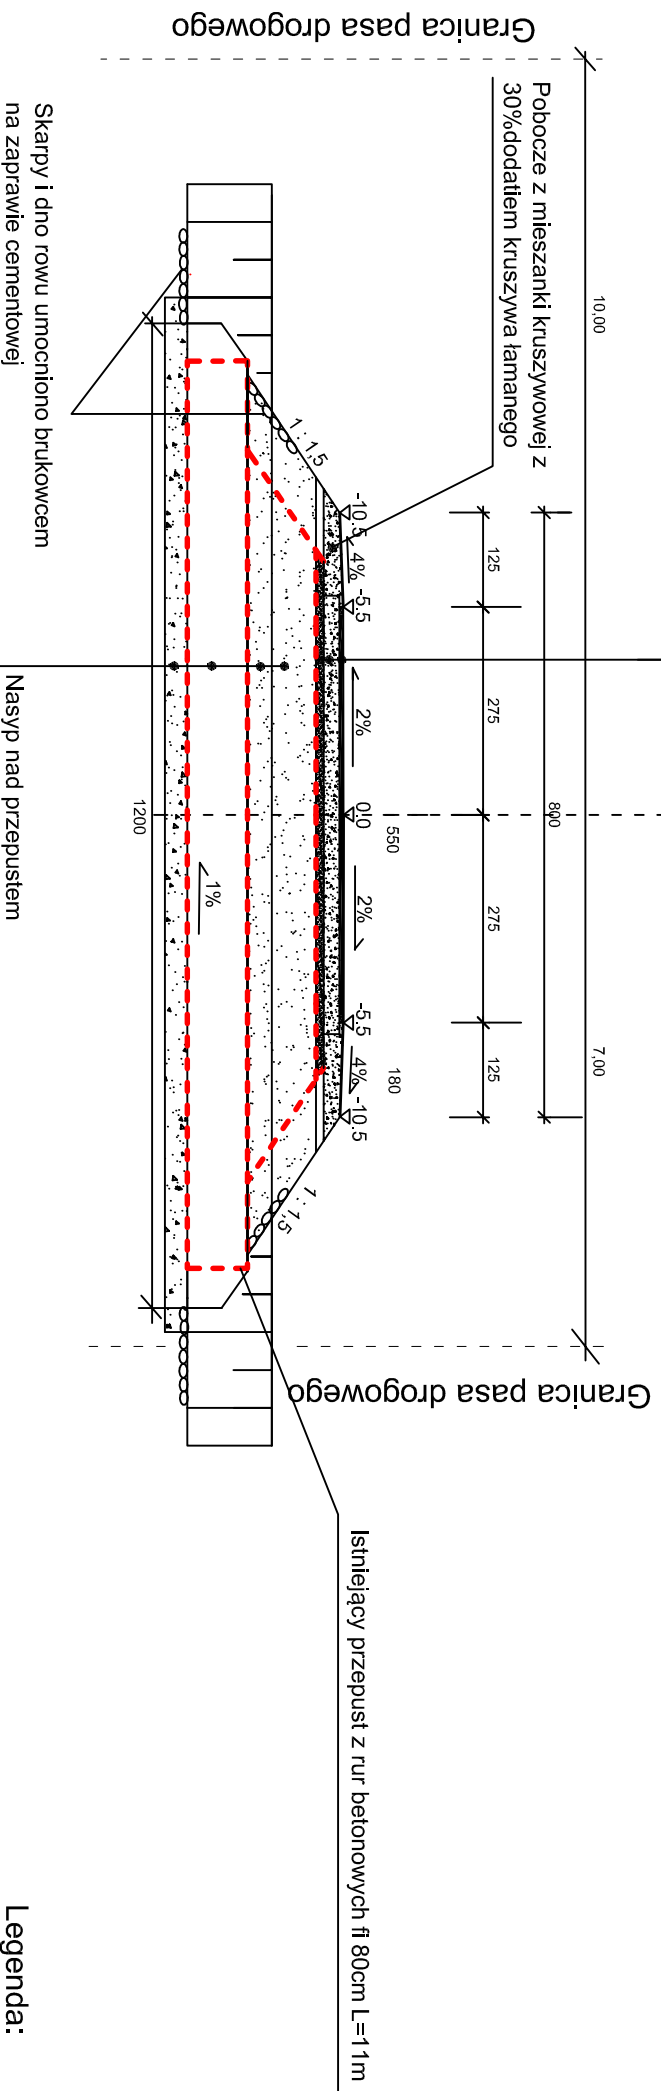


Legenda:


----- Inwentaryzacja stanu istniejącego

- Nasyt nad przepustem
- Zasyпка przepustu
- Przepust drogowy z rury polietylenowej (PEHD) o średnicy 80cm dł. 12,00m
- Ława żwirowa stabilizowana mechanicznie grubości 30cm po zagęszczeniu

Widok od czoła przepustu Skala 1:100

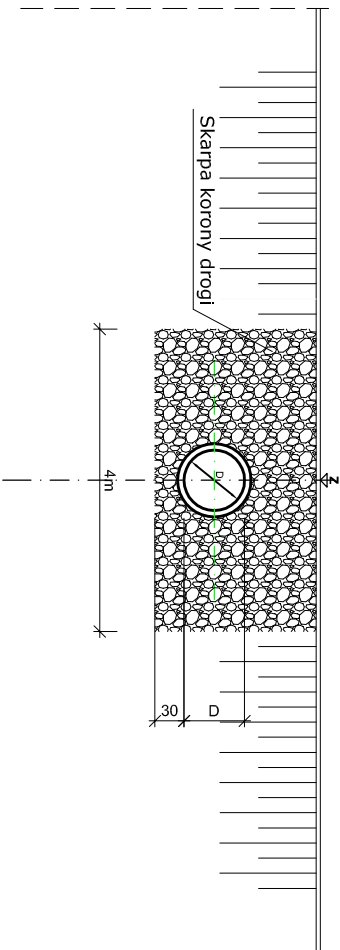

Obsypka przepustu skala 1:100

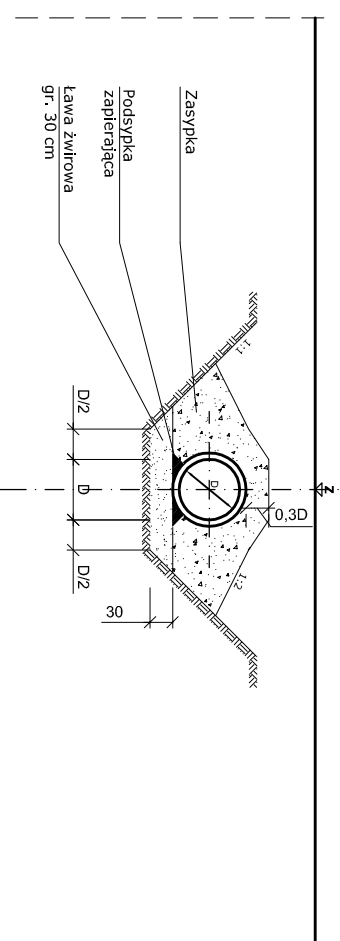

D = 80,00 cm

TYTUŁ RYSUNKU: Przekrój podłużny przepustu, obsypka i widok od czoła	DATA: 01.2016
--------------------------------------------------------------------------------	-------------------------

NAZWA PROJEKTU: Przebudowa drogi powiatowej nr 1157B Krasnopol - Gremzdel - Jegliniec - Wiatrołęża	SKALA: 1:100
---	------------------------

AUTOR OPRACOWANIA: Inż. Artur Wasilewski	RYS. NR 1
----------------------------------------------------	---------------------