


Projekt zmiany stałej organizacji ruchu

SKALA 1:1000

Przebudowa drogi powiatowej Nr 1159B od drogi 651 Szotkany - Puńsk - Wojtkiemie”
na odcinku od km 7+394 do km 8+384

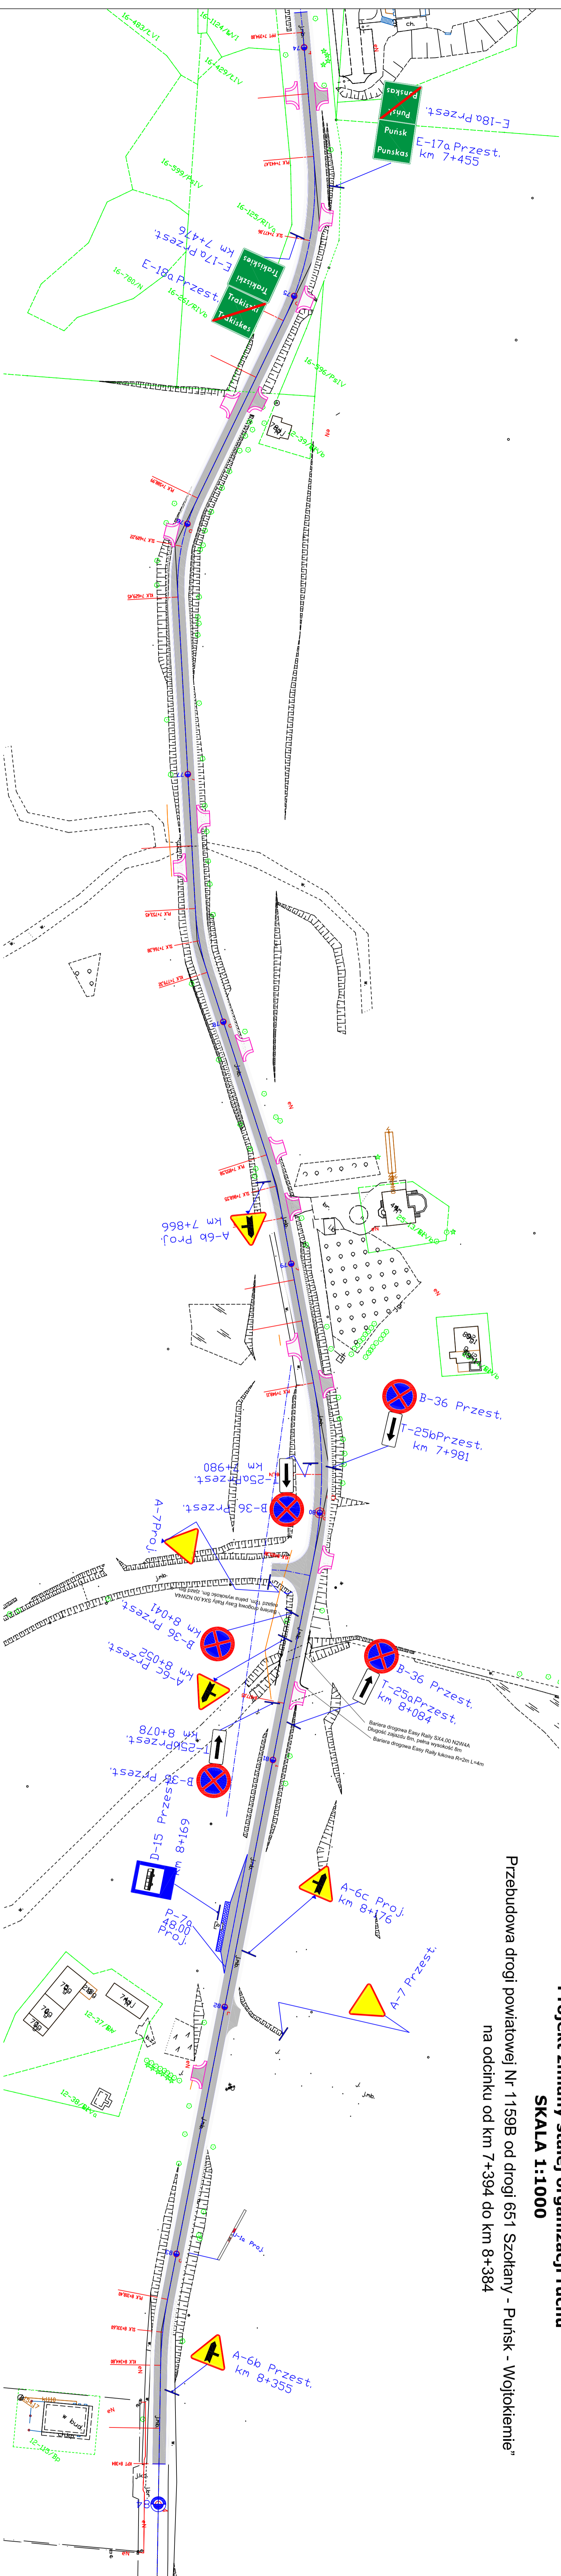

LEGENDA:

- opis proj. - tarcza znaku i słupki nowe
- opis przest. - tarcza znaku i słupki po uprzednim zdemontowaniu
- opis przest. - tarcza znaku i słupki do ponownego ustawienia w lokalizacji jak na projekcie
- UMAGA: przy demontażu i składowaniu zabezpieczyć szeregową ośrodkowość aby nie zniszczyć tarcz znaków i słupków

MAZOWIA/ OBIĘKT:	Przebudowa drogi powiatowej Nr 1159B od drogi 651 Szotkany - Puńsk - Wojtkiemie” na odcinku od km 7+394 do km 8+384
TEMAT:	Projekt zmiany stałej organizacji ruchu
INWESTOR:	Powiat Sępeński ul. 1 Maja 1, 16-500 Sępólno
AUTOR OPRACOWANIA:	mgr inż. Miroslaw Holubowicz
SKALA:	1:1000
NR P.V.S.	1
DATA:	Marzec 2022 r.